


Alternativer
Grundriss
möglich.
Sprechen Sie
uns an!



VON RICHTHOFEN
APARTEMENTS

ERDGESCHOSS / SOUTERRAIN WE 10 63,46 m²

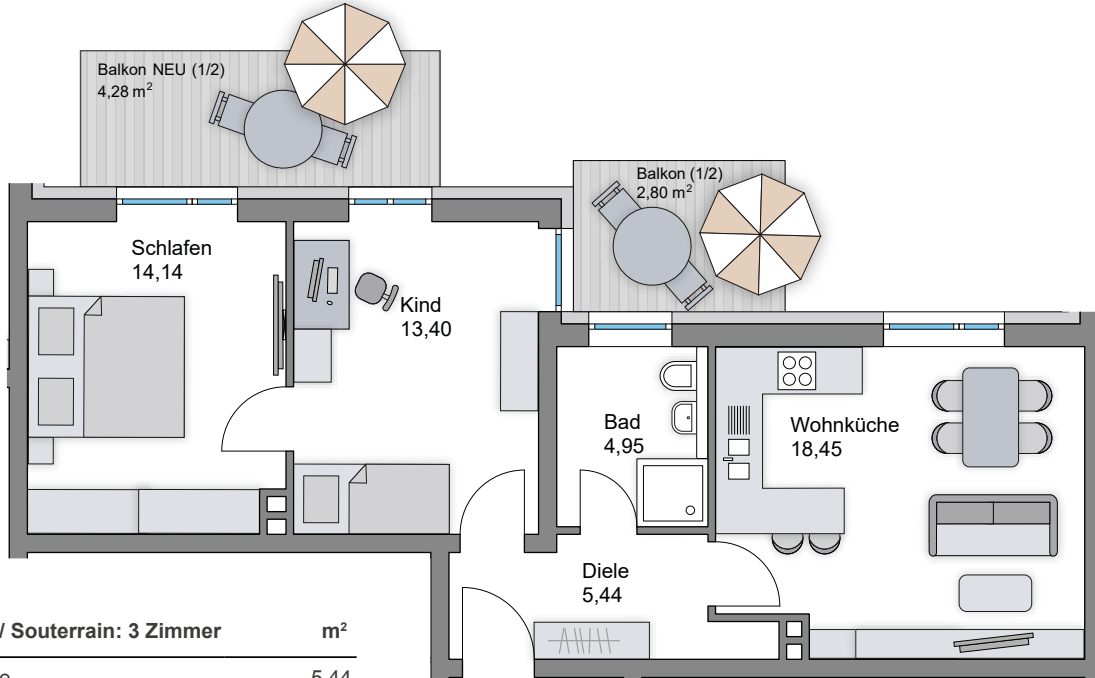


EG / Souterrain: 3 Zimmer	m ²
Diele	5,44
Bad	4,95
Wohnküche	18,45
Schlafen	14,14
Kind	13,40
Balkon 1 ½	4,28
Balkon 2 ½	2,80
Gesamtfläche	63,46


WE 10



35

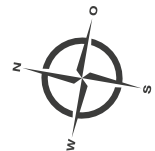

Alternativer GR

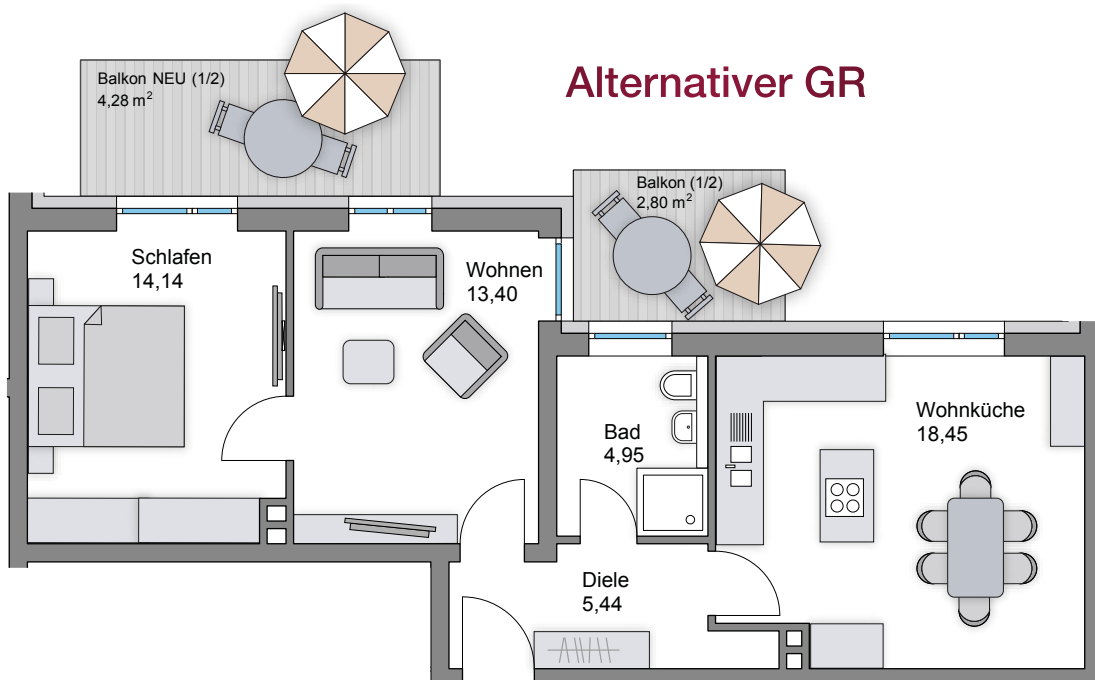

Maßstab: 1:100

▲ Hausnummer

Kontakt: AVANZA Gruppe, Schießgrabenstraße 14, 86150 Augsburg, T 0821 455447-0, E info@avanza-gruppe.de, W www.avanza-gruppe.de


Bauträger: DA VRS GmbH & Co. KG, Finkenweg 2, 86368 Gersthofen, Deutschland

Alternativer
Grundriss
möglich.
Sprechen Sie
uns an!




VON RICHTHOFEN
APARTEMENTS


ERDGESCHOSS WE 11 58,32 m²

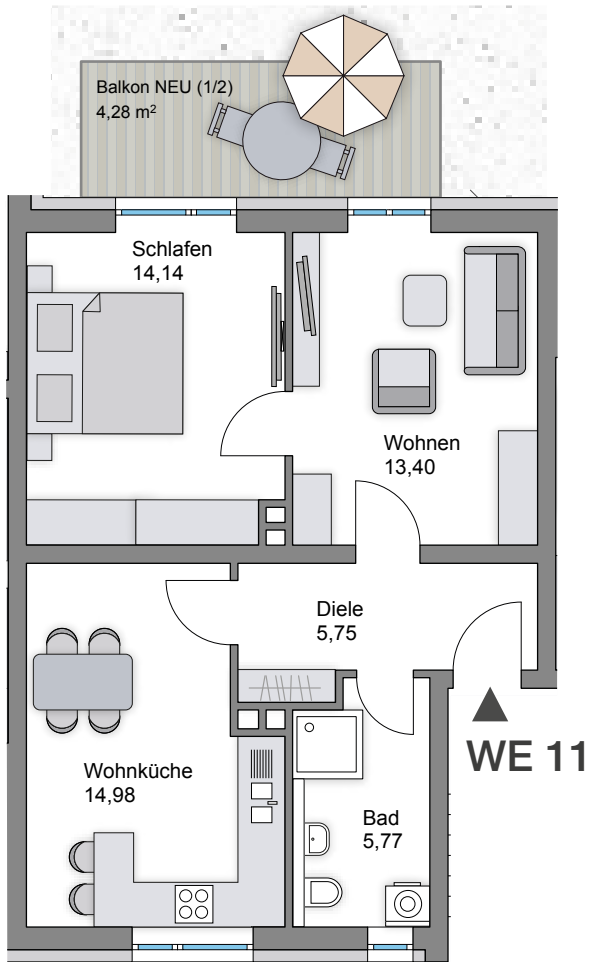

Alternativer GR

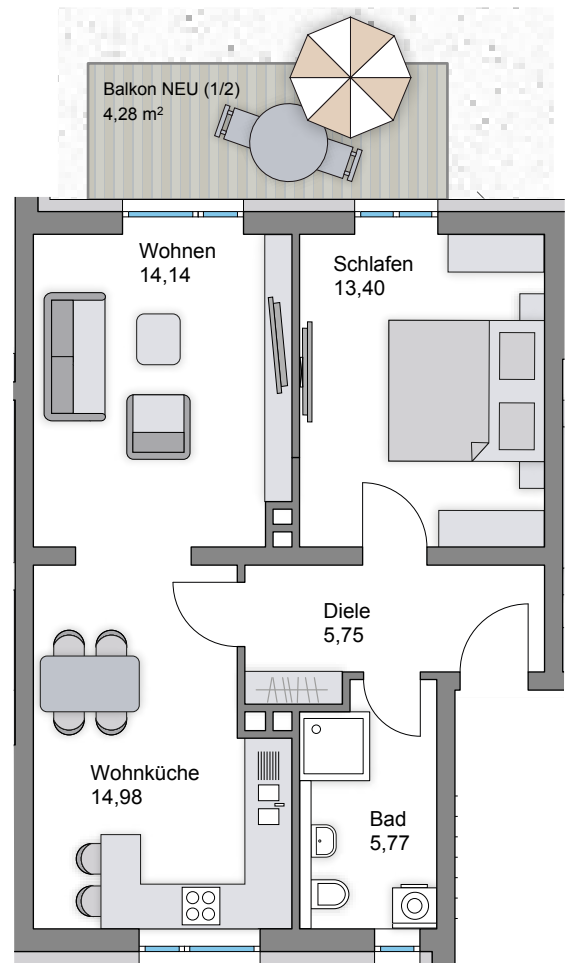

Erdbeschoss: 3 Zimmer	m ²
Diele	5,75
Bad	5,77
Wohnen	13,40
Wohnküche	14,98
Schlafen	14,14
Balkon ½	4,28
Gesamtfläche	58,32

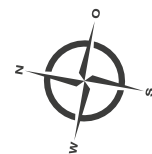

▲
35

Maßstab: 1:100

▲ Hausnummer

Kontakt: AVANZA Gruppe, Schießgrabenstraße 14, 86150 Augsburg, T 0821 455447-0, E info@avanza-gruppe.de, W www.avanza-gruppe.de


Bauträger: DA VRS GmbH & Co. KG, Finkenweg 2, 86368 Gersthofen, Deutschland

Alternativer
Grundriss
möglich.
Sprechen Sie
uns an!




VON RICHTHOFEN
APARTEMENTS


ERDGESCHOSS WE 12 55,01 m²

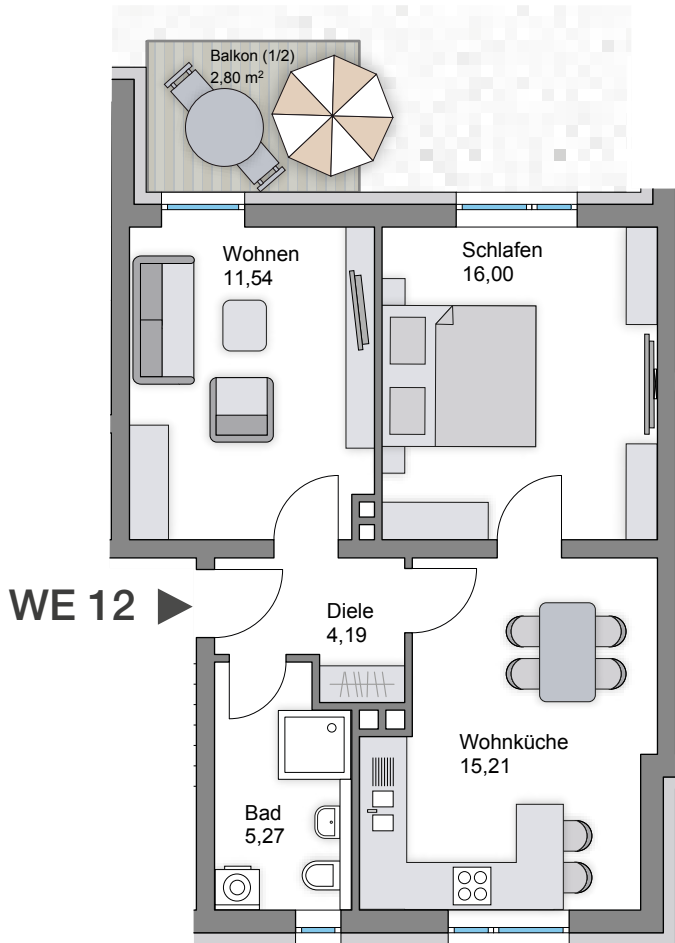

Alternativer GR

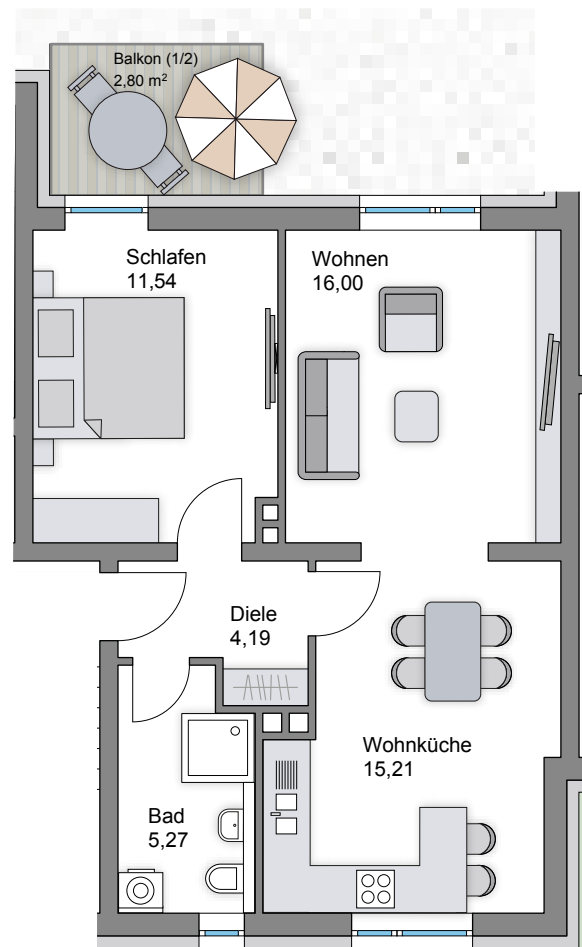

Etage	Zimmer	m ²
Erdgeschoss:	Diele	4,19
	Bad	5,27
	Wohnen	11,54
	Wohnküche	15,21
	Schlafen	16,00
	Balkon ½	2,80
	Gesamtfläche	55,01

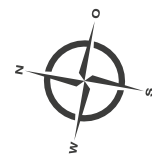

▲
35

Maßstab: 1:100

▲ Hausnummer

Kontakt: AVANZA Gruppe, Schießgrabenstraße 14, 86150 Augsburg, T 0821 455447-0, E info@avanza-gruppe.de, W www.avanza-gruppe.de


Baträger: DA VRS GmbH & Co. KG, Finkenweg 2, 86368 Gersthofen, Deutschland

Alternativer
Grundriss
möglich.
Sprechen Sie
uns an!




VON RICHTHOFEN
APARTEMENTS


1. OBERGESCHOSS WE 13 58,32 m²

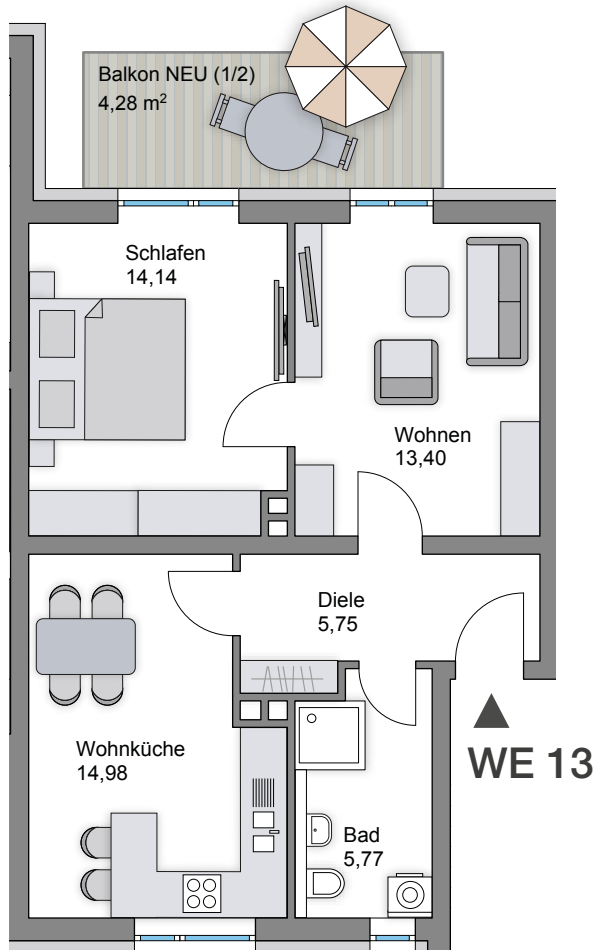

Alternativer GR

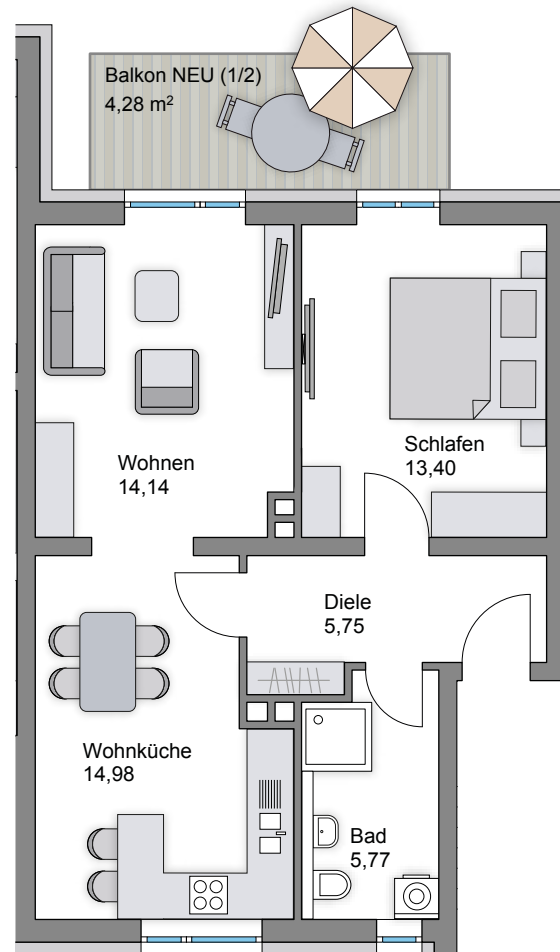

2. Obergeschoss: 3 Zimmer		m ²
Diele		5,75
Bad		5,77
Wohnen		13,40
Wohnküche		14,98
Schlafen		14,14
Balkon ½		4,28
Gesamtfläche		58,32

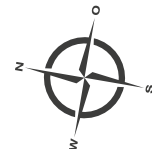

▲
35

Maßstab: 1:100

▲ Hausnummer

Kontakt: AVANZA Gruppe, Schießgrabenstraße 14, 86150 Augsburg, T 0821 455447-0, E info@avanza-gruppe.de, W www.avanza-gruppe.de

Bauträger: DA VRS GmbH & Co. KG, Finkenweg 2, 86368 Gersthofen, Deutschland



Alternativer
Grundriss
möglich.
Sprechen Sie
uns an!




VON RICHTHOFEN
APARTEMENTS

1. OBERGESCHOSS WE 14 55,01 m²

Alternativer GR

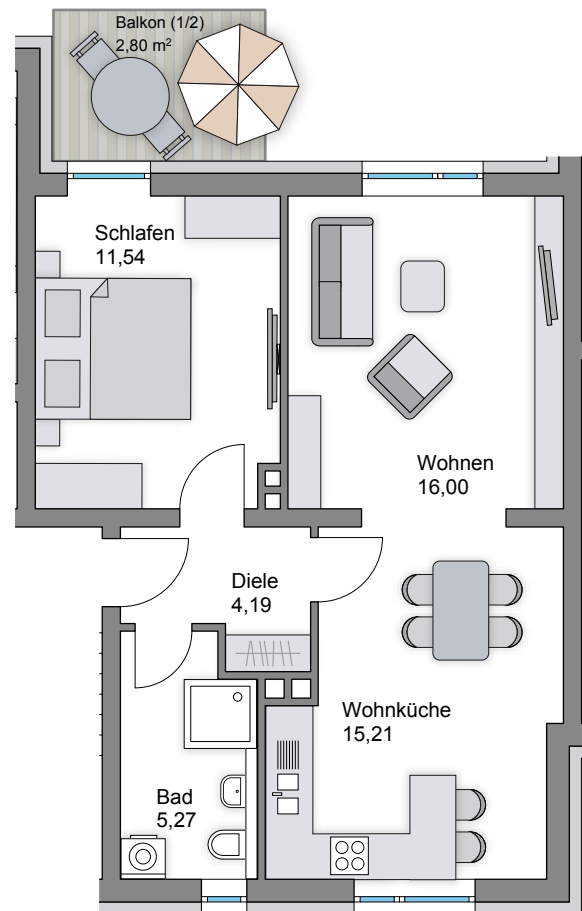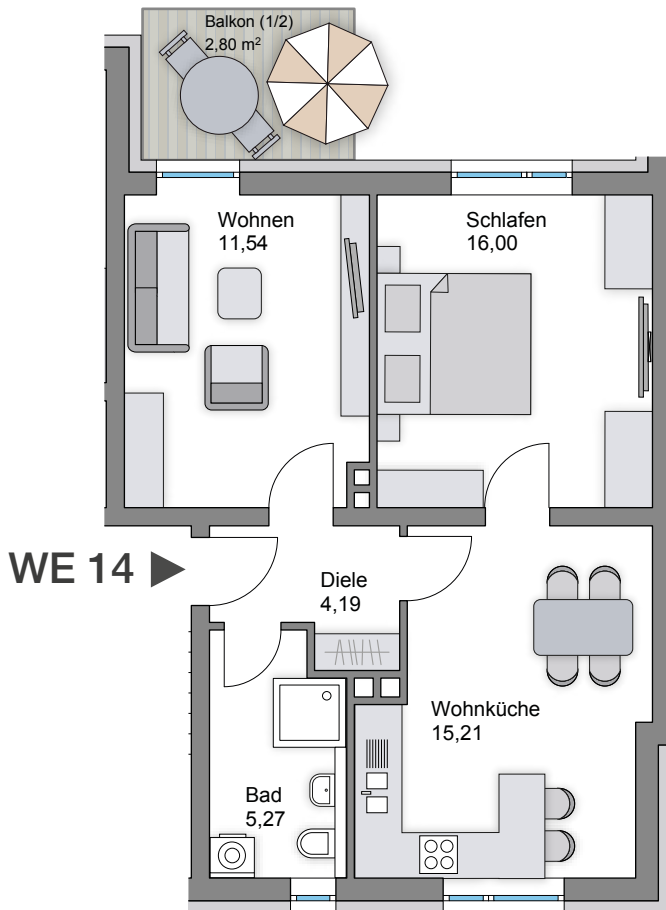

1. Obergeschoss: 3 Zimmer		m ²
Diele		4,19
Bad		5,27
Wohnen		11,54
Wohnküche		15,21
Schlafen		16,00
Balkon ½		2,80
Gesamtfläche		55,01

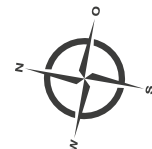

▲
35

Maßstab: 1:100

▲ Hausnummer

Kontakt: AVANZA Gruppe, Schießgrabenstraße 14, 86150 Augsburg, T 0821 455447-0, E info@avanza-gruppe.de, W www.avanza-gruppe.de


Bauträger: DA VRS GmbH & Co. KG, Finkenweg 2, 86368 Gersthofen, Deutschland

Alternativer
Grundriss
möglich.
Sprechen Sie
uns an!




VON RICHTHOFEN
APARTEMENTS


2. OBERGESCHOSS WE 15 58,32 m²

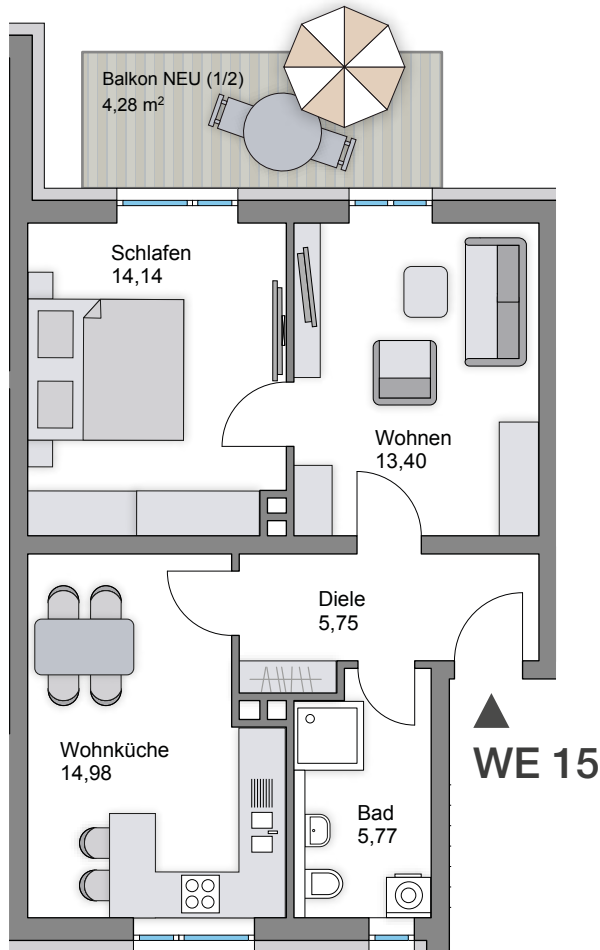

Alternativer GR

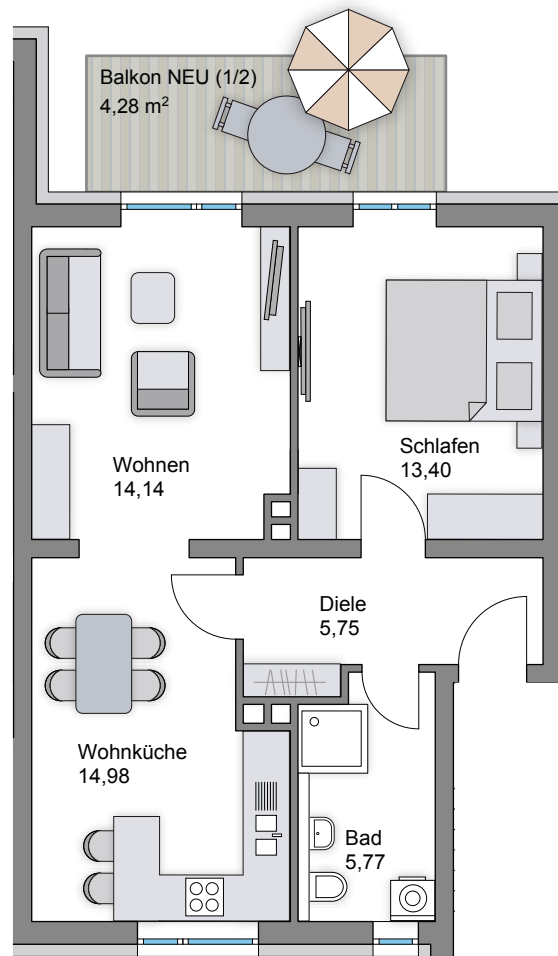

2. Obergeschoss: 3 Zimmer	m ²
Diele	5,75
Bad	5,77
Wohnen	13,40
Wohnküche	14,98
Schlafen	14,14
Balkon ½	4,28
Gesamtfläche	58,32

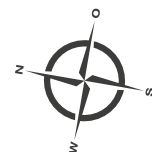

▲
35

Maßstab: 1:100

▲ Hausnummer

Kontakt: AVANZA Gruppe, Schießgrabenstraße 14, 86150 Augsburg, T 0821 455447-0, E info@avanza-gruppe.de, W www.avanza-gruppe.de


Bauträger: DA VRS GmbH & Co. KG, Finkenweg 2, 86368 Gersthofen, Deutschland

Alternativer
Grundriss
möglich.
Sprechen Sie
uns an!




VON RICHTHOFEN
APARTEMENTS


2. OBERGESCHOSS WE 16 55,01 m²

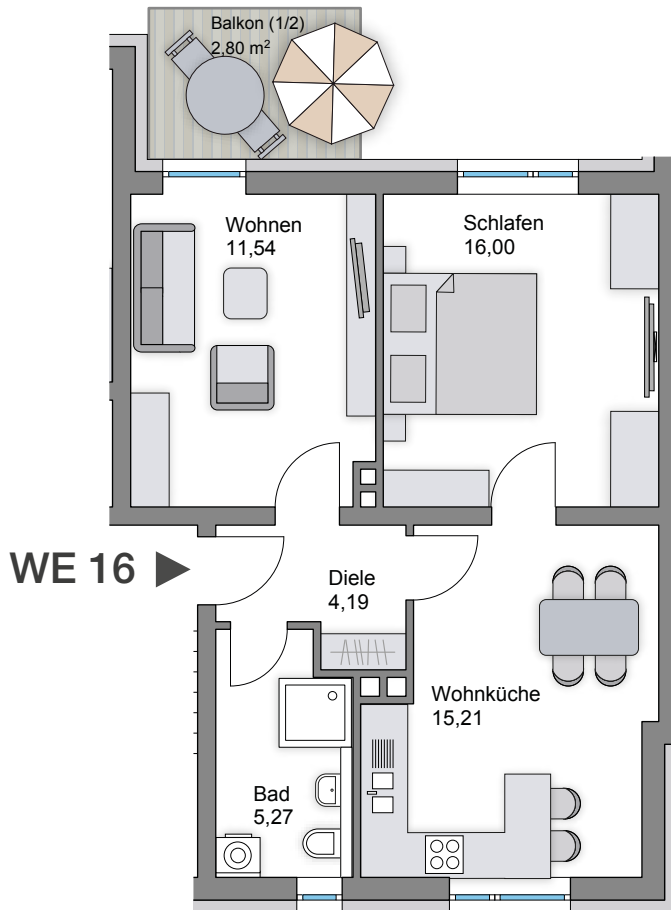

Alternativer GR

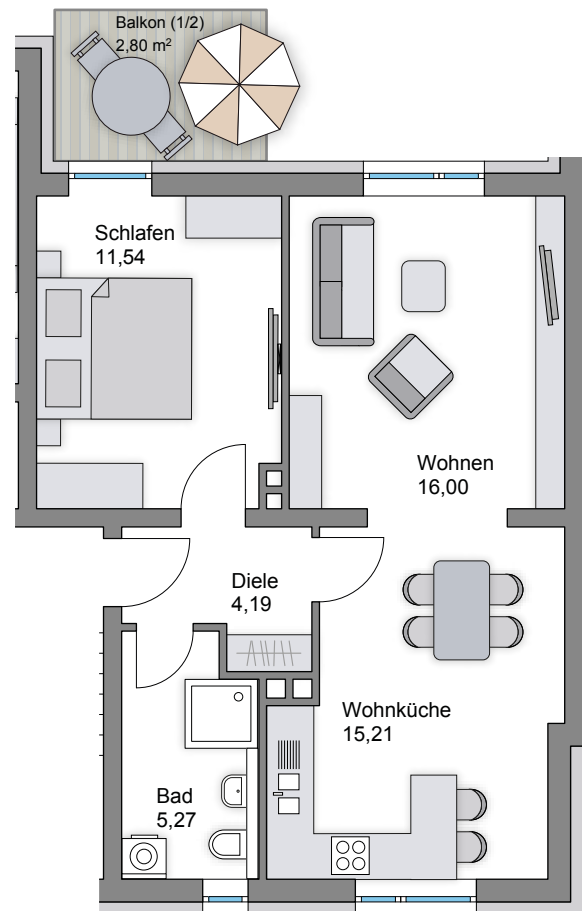

2. Obergeschoss: 3 Zimmer	m ²
Diele	4,19
Bad	5,27
Wohnen	11,54
Wohnküche	15,21
Schlafen	16,00
Balkon ½	2,80
Gesamtfläche	55,01

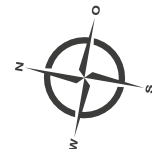

▲
35

Maßstab: 1:100

▲ Hausnummer

Kontakt: AVANZA Gruppe, Schießgrabenstraße 14, 86150 Augsburg, T 0821 455447-0, E info@avanza-gruppe.de, W www.avanza-gruppe.de


Bauträger: DA VRS GmbH & Co. KG, Finkenweg 2, 86368 Gersthofen, Deutschland

Alternativer
Grundriss
möglich.
Sprechen Sie
uns an!




VON RICHTHOFEN
APARTEMENTS


3. OBERGESCHOSS WE 17 58,32 m²

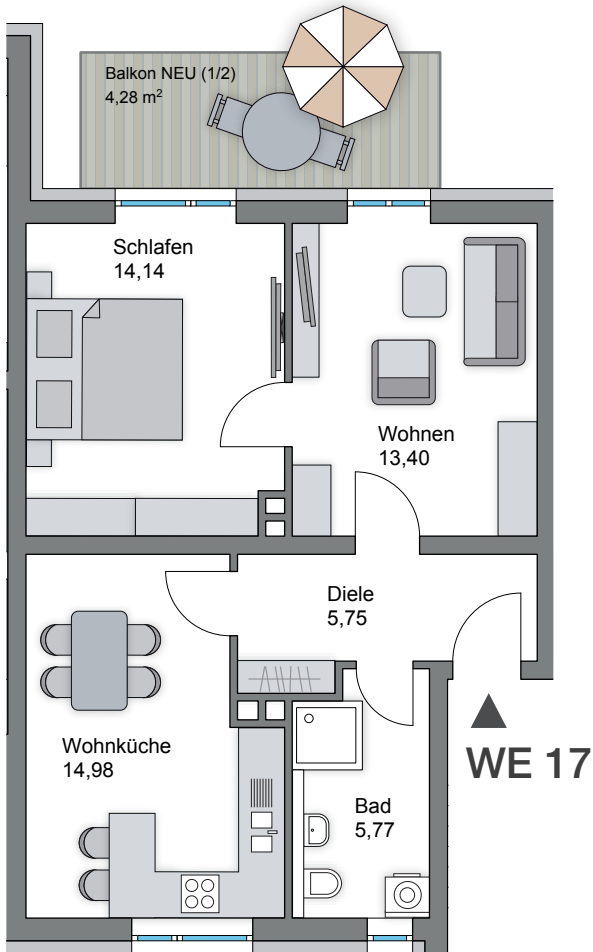

Alternativer GR

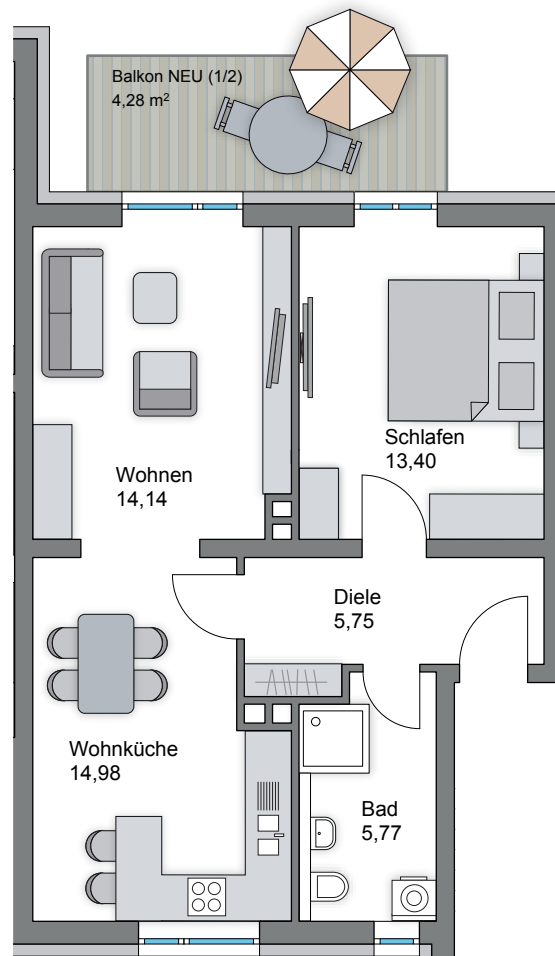

3. Obergeschoss: 3 Zimmer	m ²
Diele	5,75
Bad	5,77
Wohnen	13,40
Wohnküche	14,98
Schlafen	14,14
Balkon ½	4,28
Gesamtfläche	58,32

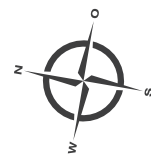

▲
35

Maßstab: 1:100

▲ Hausnummer

Kontakt: AVANZA Gruppe, Schießgrabenstraße 14, 86150 Augsburg, T 0821 455447-0, E info@avanza-gruppe.de, W www.avanza-gruppe.de


Bauträger: DA VRS GmbH & Co. KG, Finkenweg 2, 86368 Gersthofen, Deutschland

Alternativer
Grundriss
möglich.
Sprechen Sie
uns an!




VON RICHTHOFEN
APARTEMENTS

3. OBERGESCHOSS WE 18 55,01 m²

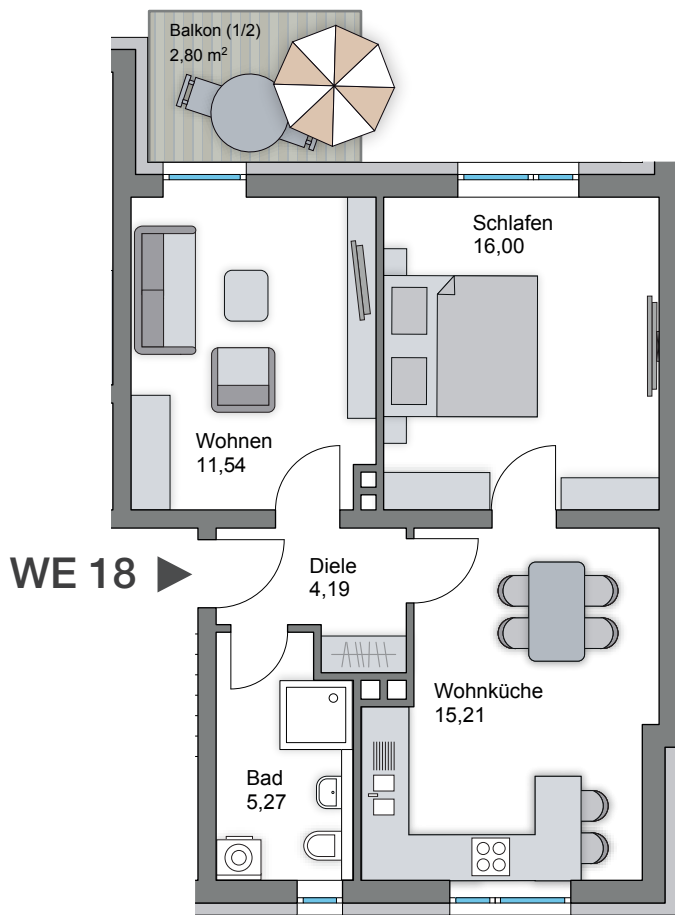


WE 18 ▶

Alternativer GR

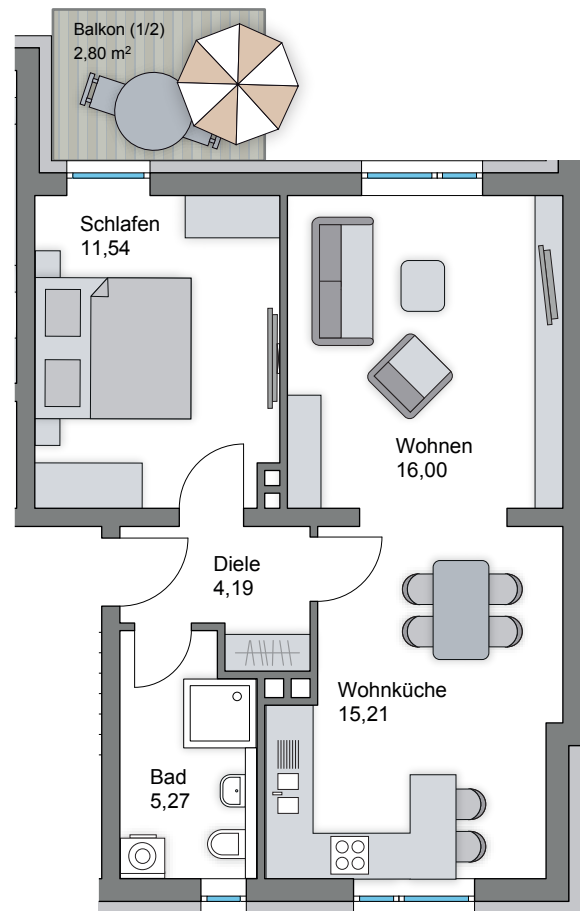

3. Obergeschoss: 3 Zimmer		m ²
Diele		4,19
Bad		5,27
Wohnen		11,54
Wohnküche		15,21
Schlafen		16,00
Balkon ½		2,80
Gesamtfläche		55,01

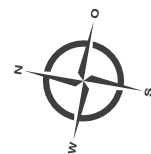

▲
35

Maßstab: 1:100

▲ Hausnummer

Kontakt: AVANZA Gruppe, Schießgrabenstraße 14, 86150 Augsburg, T 0821 455447-0, E info@avanza-gruppe.de, W www.avanza-gruppe.de


Bauträger: DA VRS GmbH & Co. KG, Finkenweg 2, 86368 Gersthofen, Deutschland

Alternativer
Grundriss
möglich.
Sprechen Sie
uns an!




VON RICHTHOFEN
APARTEMENTS

4. OBERGESCHOSS WE 61 41,35 m²

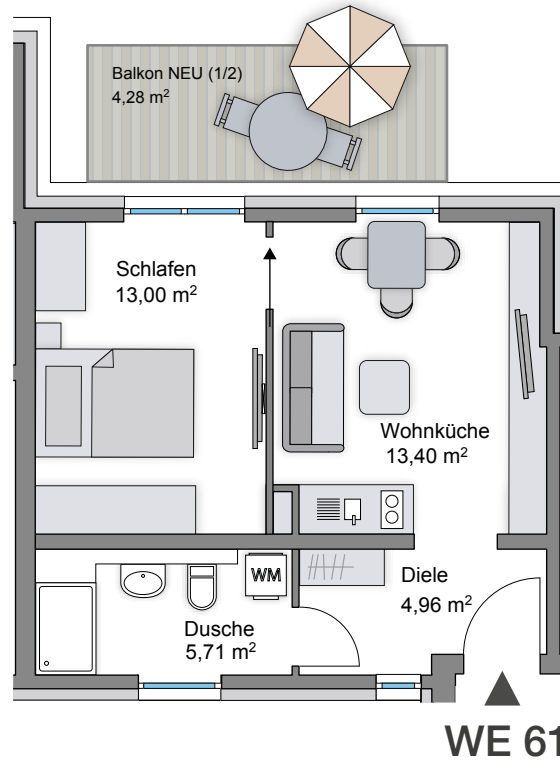

4. Obergeschoss: 2 Zimmer	m ²
Diele	4,96
Bad	5,71
Wohnküche	13,40
Schlafen	13,00
Balkon ½	4,28
Gesamtfläche	41,35

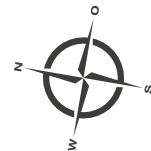

▲
35

Maßstab: 1:100

▲ Hausnummer

Kontakt: AVANZA Gruppe, Schießgrabenstraße 14, 86150 Augsburg, T 0821 455447-0, E info@avanza-gruppe.de, W www.avanza-gruppe.de


Bauträger: DA VRS GmbH & Co. KG, Finkenweg 2, 86368 Gersthofen, Deutschland

Alternativer
Grundriss
möglich.
Sprechen Sie
uns an!




VON RICHTHOFEN
APARTEMENTS

4. OBERGESCHOSS WE 62 54,68 m²

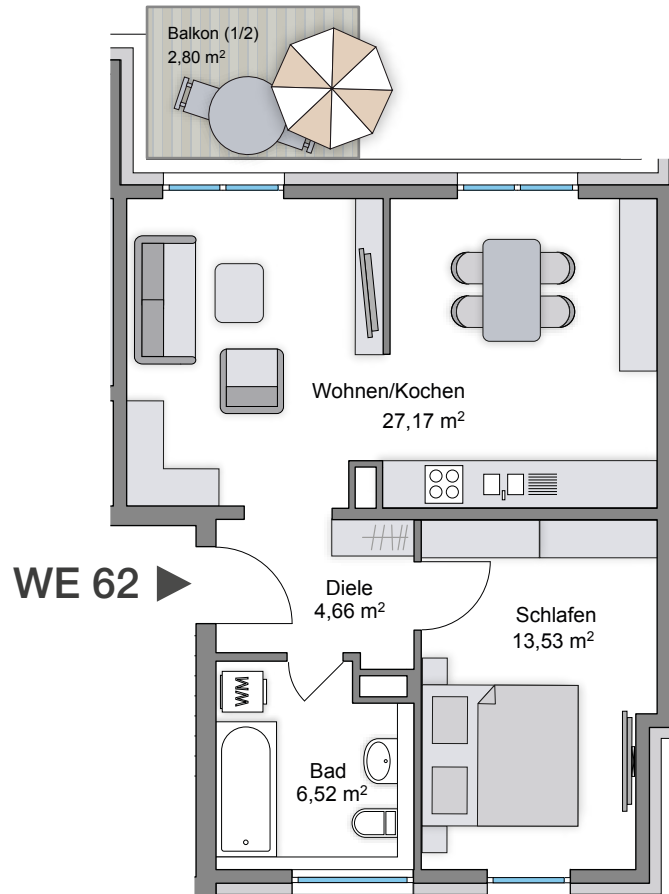

4. Obergeschoss: 2 Zimmer	m ²
Diele	4,66
Bad	6,52
Wohnen/Kochen	27,17
Schlafen	13,53
Balkon ½	2,80
Gesamtfläche	54,68

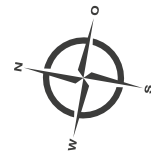

▲
35

Maßstab: 1:100

▲ Hausnummer

Kontakt: AVANZA Gruppe, Schießgrabenstraße 14, 86150 Augsburg, T 0821 455447-0, E info@avanza-gruppe.de, W www.avanza-gruppe.de

Bauträger: DA VRS GmbH & Co. KG, Finkenweg 2, 86368 Gersthofen, Deutschland