


Alternativer
Grundriss
möglich.
Sprechen Sie
uns an!



VON RICHTHOFEN
APARTEMENTS

ERDGESCHOSS / SOUTERRAIN WE 28 61,98 m²

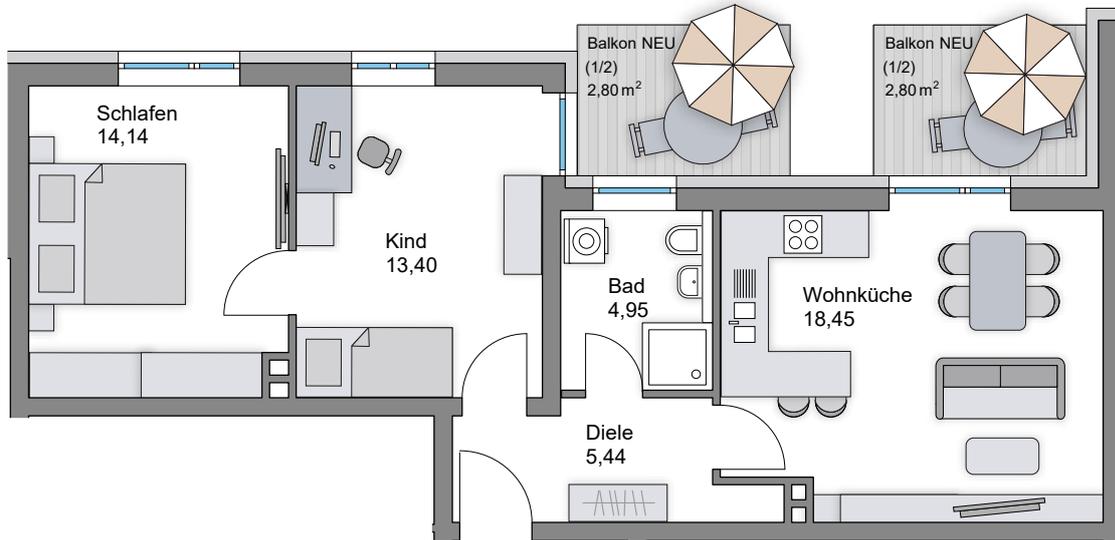


EG / Souterrain: 3 Zimmer	m ²
Diele	5,44
Bad	4,95
Wohnküche	18,45
Schlafen	14,14
Kind	13,40
Balkon 1 ½	2,80
Balkon 2 ½	2,80
Gesamtfläche	61,98


WE 28



39

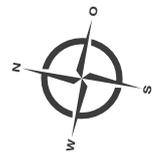

Alternativer GR

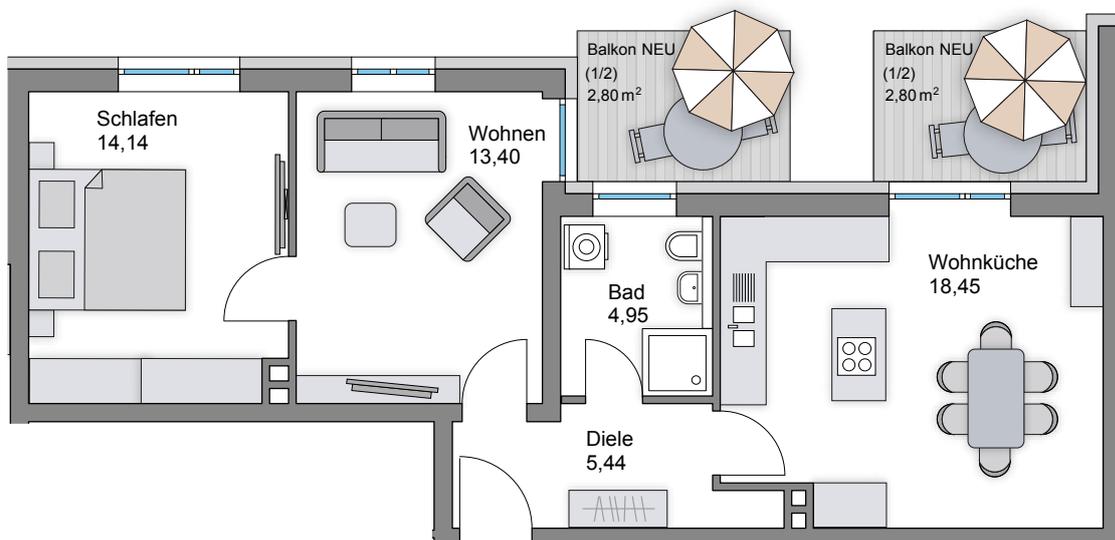

Maßstab: 1:100

▲ Hausnummer

Kontakt: AVANZA Gruppe, Schießgrabenstraße 14, 86150 Augsburg, T 0821 455447-0, E info@avanza-gruppe.de, W www.avanza-gruppe.de


Bauträger: DA VRS GmbH & Co. KG, Finkenweg 2, 86368 Gersthofen, Deutschland

Alternativer
Grundriss
möglich.
Sprechen Sie
uns an!





VON RICHTHOFEN
APARTEMENTS

ERDGESCHOSS WE 29 68,38 m²

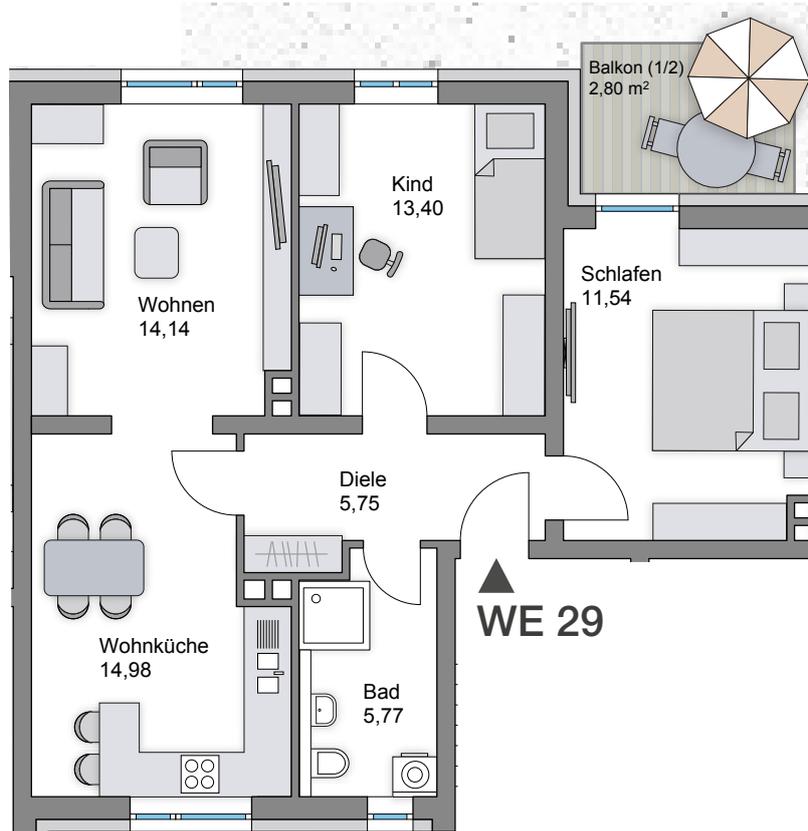

Erdgeschoss: 4 Zimmer	m ²
Diele	5,75
Bad	5,77
Wohnen	14,14
Wohnküche	14,98
Kind	13,40
Schlafen	11,54
Balkon ½	2,80
Gesamtfläche	68,38

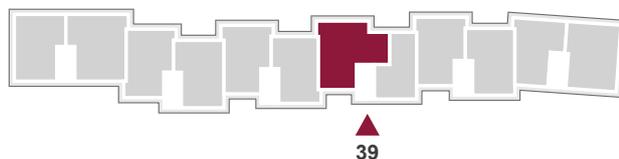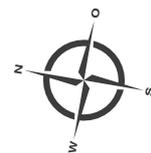

39

Maßstab: 1:100

▲ Hausnummer

Kontakt: AVANZA Gruppe, Schießgrabenstraße 14, 86150 Augsburg, T 0821 455447-0, E info@avanza-gruppe.de, W www.avanza-gruppe.de


Bauträger: DA VRS GmbH & Co. KG, Finkenweg 2, 86368 Gersthofen, Deutschland

Alternativer
Grundriss
möglich.
Sprechen Sie
uns an!




VON RICHTHOFEN
APARTEMENTS

ERDGESCHOSS WE 30 43,47 m²

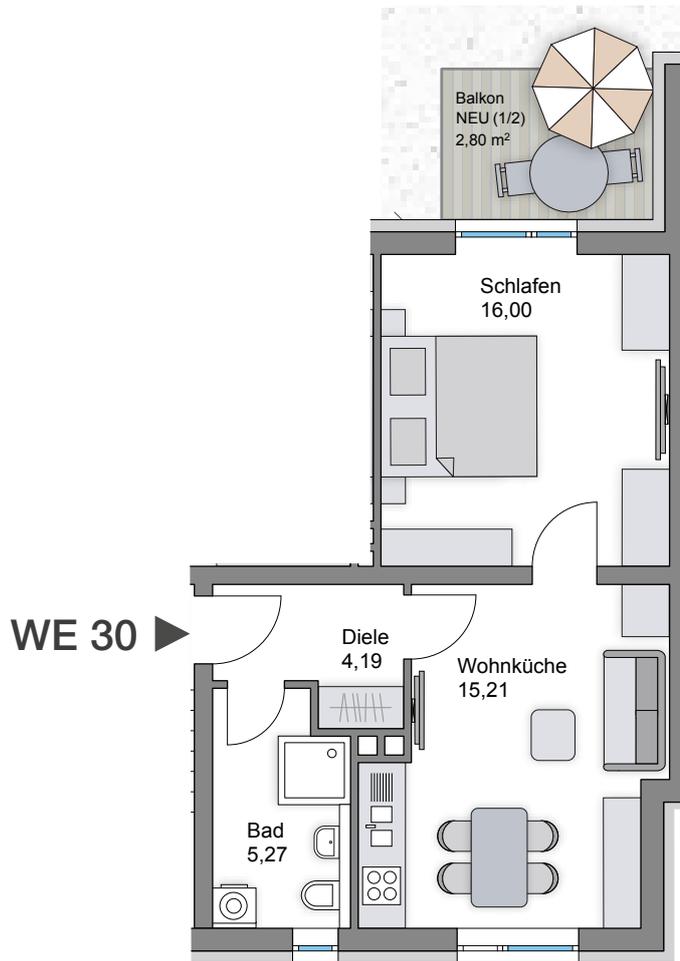

Erdgeschoss: 2 Zimmer	m ²
Diele	4,19
Bad	5,27
Wohnküche	15,21
Schlafen	16,00
Balkon ½	2,80
Gesamtfläche	43,47

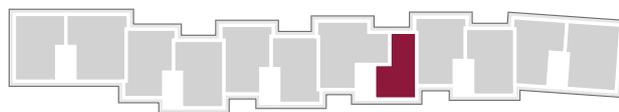

▲
39

Maßstab: 1:100

▲ Hausnummer

Kontakt: AVANZA Gruppe, Schießgrabenstraße 14, 86150 Augsburg, T 0821 455447-0, E info@avanza-gruppe.de, W www.avanza-gruppe.de


Bauträger: DA VRS GmbH & Co. KG, Finkenweg 2, 86368 Gersthofen, Deutschland

Alternativer
Grundriss
möglich.
Sprechen Sie
uns an!





VON RICHTHOFEN
APARTEMENTS

1. OBERGESCHOSS WE 31 68,38 m²

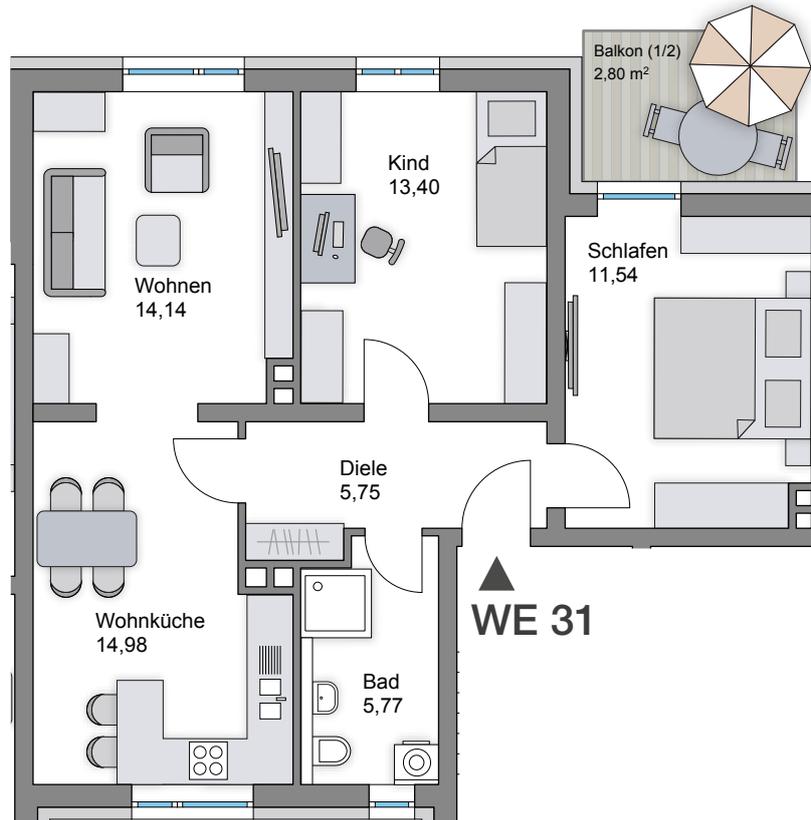

1. Obergeschoss: 4 Zimmer	m ²
Diele	5,75
Bad	5,77
Wohnen	14,14
Wohnküche	14,98
Kind	13,40
Schlafen	11,54
Balkon ½	2,80
Gesamtfläche	68,38

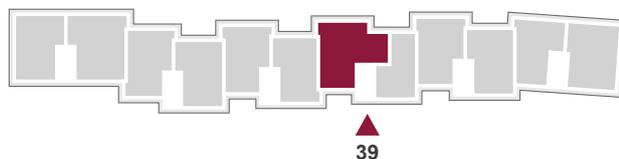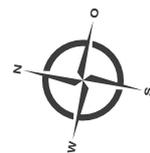

39

Maßstab: 1:100

▲ Hausnummer

Kontakt: AVANZA Gruppe, Schießgrabenstraße 14, 86150 Augsburg, T 0821 455447-0, E info@avanza-gruppe.de, W www.avanza-gruppe.de


Bauträger: DA VRS GmbH & Co. KG, Finkenweg 2, 86368 Gersthofen, Deutschland

Alternativer
Grundriss
möglich.
Sprechen Sie
uns an!




VON RICHTHOFEN
APARTEMENTS

1. OBERGESCHOSS WE 32 43,47 m²

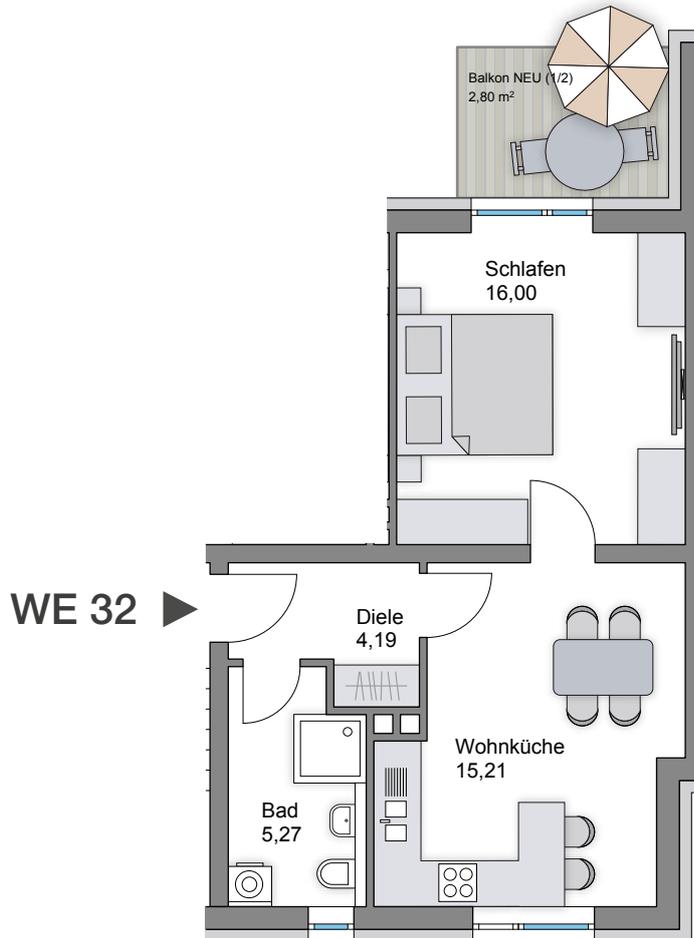

1. Obergeschoss: 2 Zimmer	m ²
Diele	4,19
Bad	5,27
Wohnküche	15,21
Schlafen	16,00
Balkon ½	2,80
Gesamtfläche	43,47

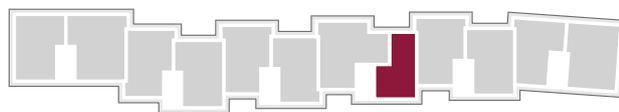

39

Maßstab: 1:100

▲ Hausnummer

Kontakt: AVANZA Gruppe, Schießgrabenstraße 14, 86150 Augsburg, T 0821 455447-0, E info@avanza-gruppe.de, W www.avanza-gruppe.de


Bauträger: DA VRS GmbH & Co. KG, Finkenweg 2, 86368 Gersthofen, Deutschland

Alternativer
Grundriss
möglich.
Sprechen Sie
uns an!




VON RICHTHOFEN
APARTEMENTS

2. OBERGESCHOSS WE 33 68,38 m²

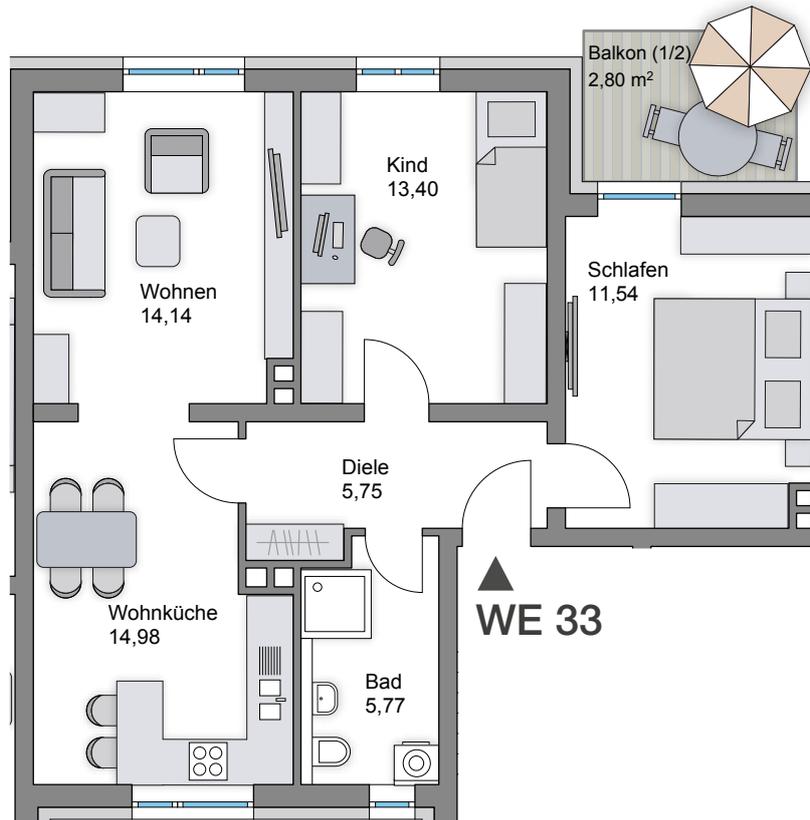

2. Obergeschoss: 4 Zimmer	m ²
Diele	5,75
Bad	5,77
Wohnen	14,14
Wohnküche	14,98
Kind	13,40
Schlafen	11,54
Balkon ½	2,80
Gesamtfläche	68,38

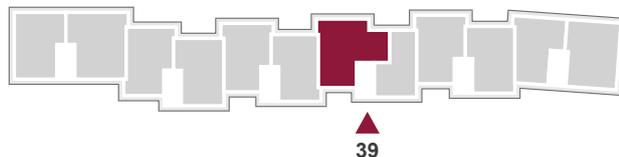

39

Maßstab: 1:100

▲ Hausnummer

Kontakt: AVANZA Gruppe, Schießgrabenstraße 14, 86150 Augsburg, T 0821 455447-0, E info@avanza-gruppe.de, W www.avanza-gruppe.de


Bauträger: DA VRS GmbH & Co. KG, Finkenweg 2, 86368 Gersthofen, Deutschland

Alternativer
Grundriss
möglich.
Sprechen Sie
uns an!




VON RICHTHOFEN
APARTEMENTS

2. OBERGESCHOSS WE 34 43,47 m²

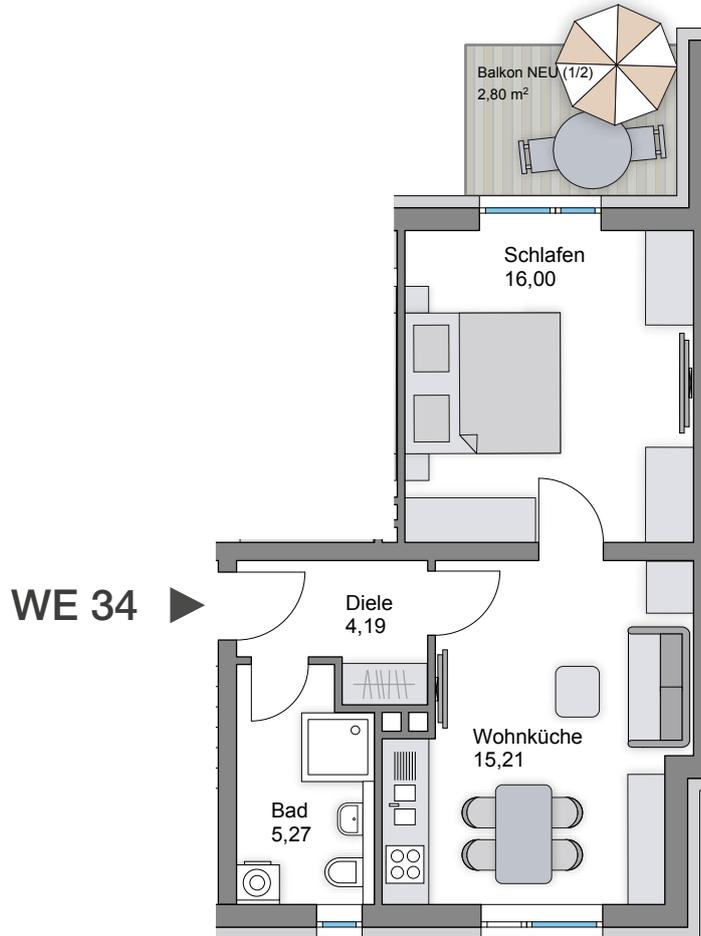

2. Obergeschoss: 2 Zimmer	m²
Diele	4,19
Bad	5,27
Wohnküche	15,21
Schlafen	16,00
Balkon ½	2,80
Gesamtfläche	43,47

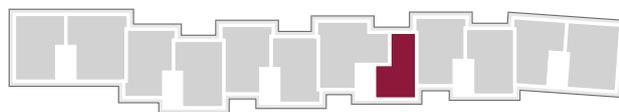

39

Maßstab: 1:100

▲ Hausnummer

Kontakt: AVANZA Gruppe, Schießgrabenstraße 14, 86150 Augsburg, T 0821 455447-0, E info@avanza-gruppe.de, W www.avanza-gruppe.de


Bauträger: DA VRS GmbH & Co. KG, Finkenweg 2, 86368 Gersthofen, Deutschland

Alternativer
Grundriss
möglich.
Sprechen Sie
uns an!




VON RICHTHOFEN
APARTEMENTS

3. OBERGESCHOSS WE 35 68,38 m²

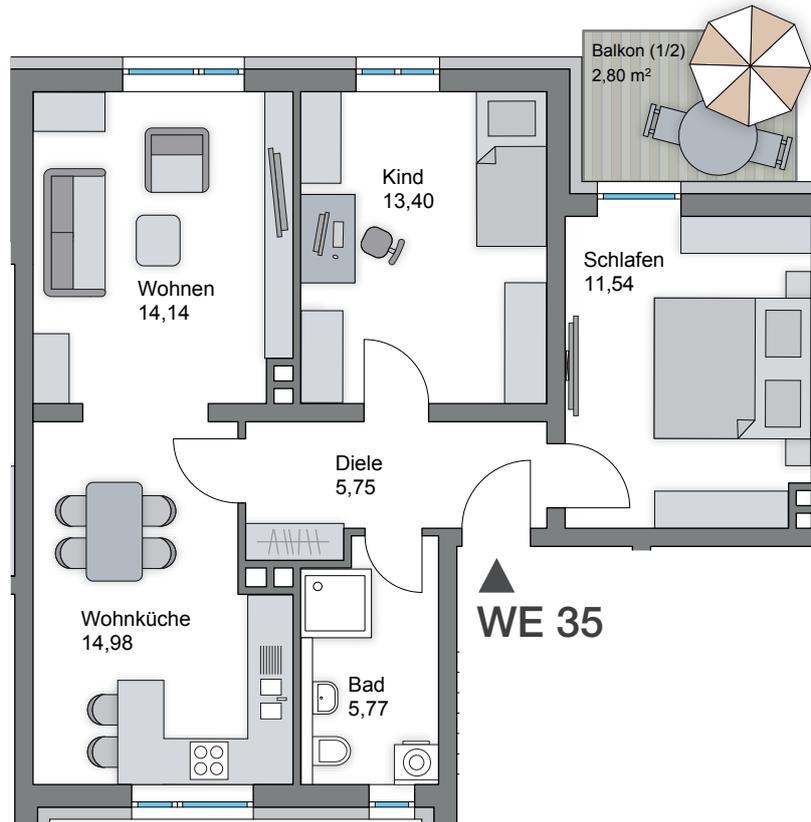

3. Obergeschoss: 4 Zimmer	m ²
Diele	5,75
Bad	5,77
Wohnen	14,14
Wohnküche	14,98
Kind	13,40
Schlafen	11,54
Balkon ½	2,80
Gesamtfläche	68,38

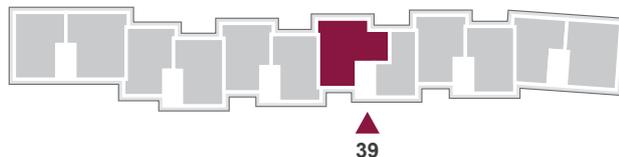

39

Maßstab: 1:100

▲ Hausnummer

Kontakt: AVANZA Gruppe, Schießgrabenstraße 14, 86150 Augsburg, T 0821 455447-0, E info@avanza-gruppe.de, W www.avanza-gruppe.de


Bauträger: DA VRS GmbH & Co. KG, Finkenweg 2, 86368 Gersthofen, Deutschland

Alternativer
Grundriss
möglich.
Sprechen Sie
uns an!




VON RICHTHOFEN
APARTEMENTS

3. OBERGESCHOSS WE 36 43,47 m²

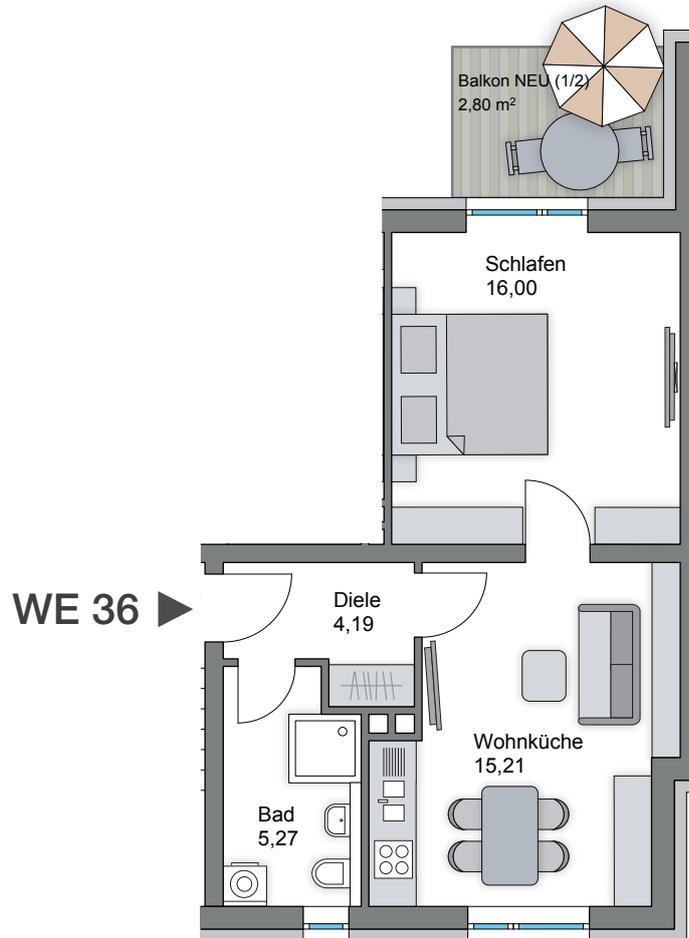

3. Obergeschoss: 2 Zimmer	m ²
Diele	4,19
Bad	5,27
Wohnküche	15,21
Schlafen	16,00
Balkon ½	2,80
Gesamtfläche	43,47

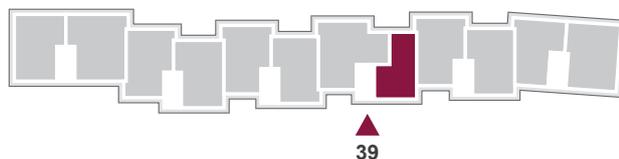

39

Maßstab: 1:100

▲ Hausnummer

Kontakt: AVANZA Gruppe, Schießgrabenstraße 14, 86150 Augsburg, T 0821 455447-0, E info@avanza-gruppe.de, W www.avanza-gruppe.de


Bauträger: DA VRS GmbH & Co. KG, Finkenweg 2, 86368 Gersthofen, Deutschland

Alternativer
Grundriss
möglich.
Sprechen Sie
uns an!





VON RICHTHOFEN
APARTEMENTS

4. OBERGESCHOSS WE 65 109,72 m²

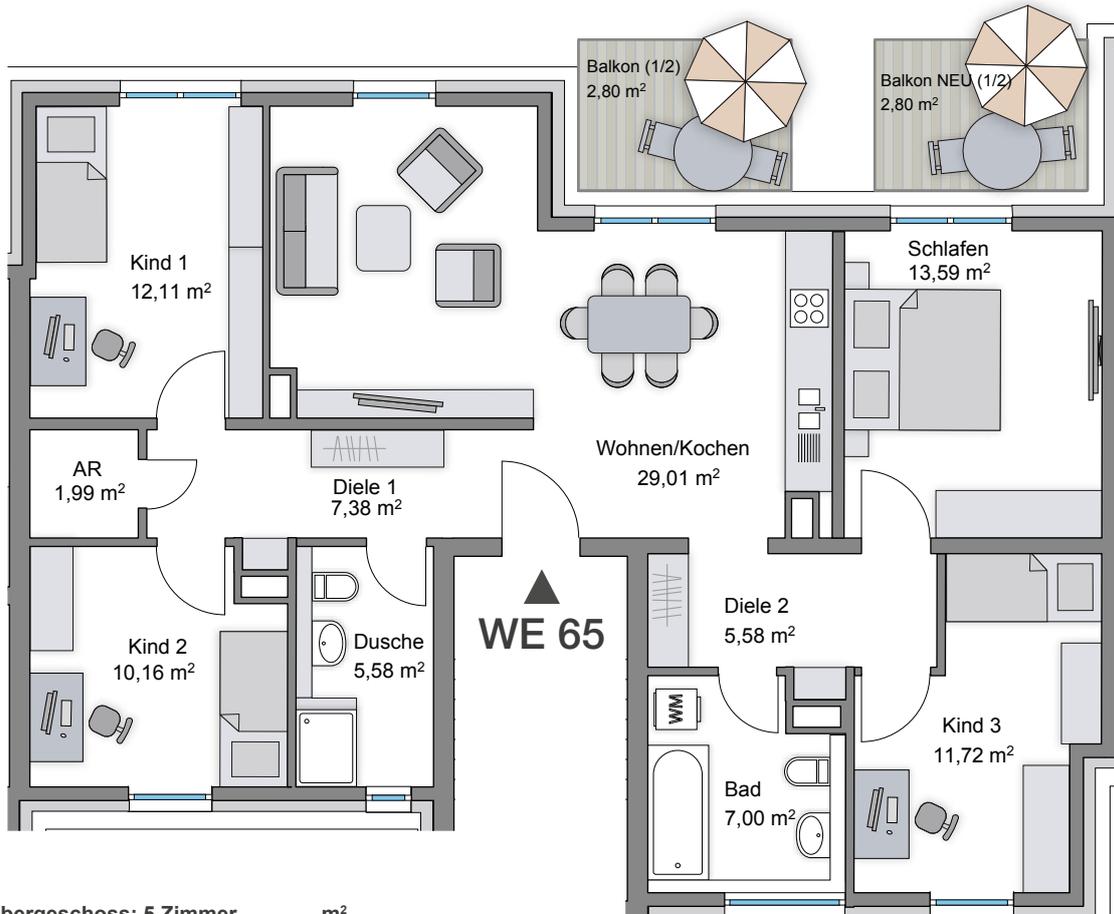

4. Obergeschoss: 5 Zimmer		m ²
Diele 1		7,38
Diele 2		5,58
AR		1,99
Kind 1		12,11
Kind 2		10,16
Kind 3		11,72
Dusche		5,58
Bad		7,00
Wohnen/Kochen		29,01
Schlafen		13,59
Balkon 1 ½		2,80
Balkon 2 ½		2,80
Gesamtfläche		109,72

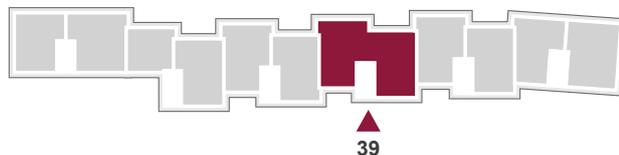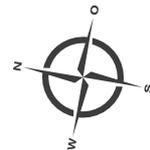

39

Maßstab: 1:100

▲ Hausnummer

Kontakt: AVANZA Gruppe, Schießgrabenstraße 14, 86150 Augsburg, T 0821 455447-0, E info@avanza-gruppe.de, W www.avanza-gruppe.de

Bauträger: DA VRS GmbH & Co. KG, Finkenweg 2, 86368 Gersthofen, Deutschland