


Alternativer  
Grundriss  
möglich.  
Sprechen Sie  
uns an!





VON RICHTHOFEN  
APARTEMENTS

## ERDGESCHOSS / SOUTERRAIN WE 46 24,68 m<sup>2</sup>

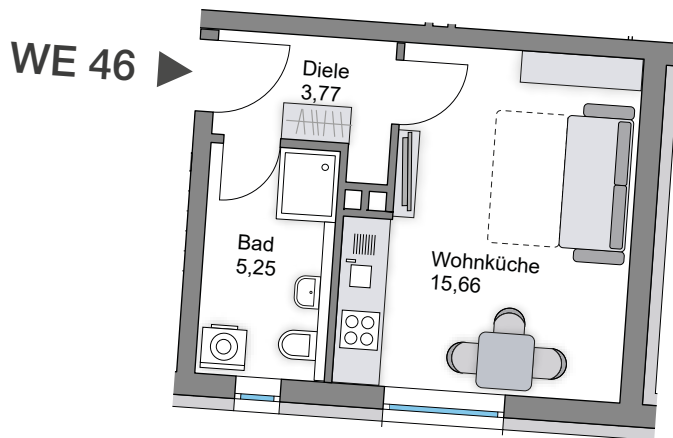

EG / Souterrain: 1 Zimmer	m <sup>2</sup>
Diele	3,77
Bad	5,25
Wohnküche	15,66
<b>Gesamtfläche</b>	<b>24,68</b>

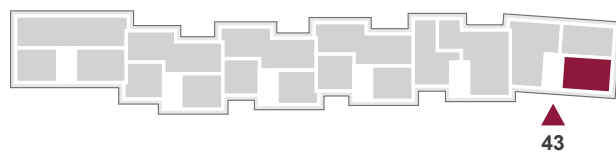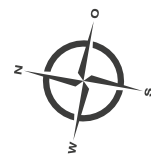

Maßstab: 1:100

▲ Hausnummer

**Kontakt:** AVANZA Gruppe, Schießgrabenstraße 14, 86150 Augsburg, T 0821 455447-0, E [info@avanza-gruppe.de](mailto:info@avanza-gruppe.de), W [www.avanza-gruppe.de](http://www.avanza-gruppe.de)


**Bauträger:** DA VRS GmbH & Co. KG, Finkenweg 2, 86368 Gersthofen, Deutschland

Alternativer  
Grundriss  
möglich.  
Sprechen Sie  
uns an!





VON RICHTHOFEN  
APARTEMENTS

## ERDGESCHOSS WE 47 52,39 m<sup>2</sup>

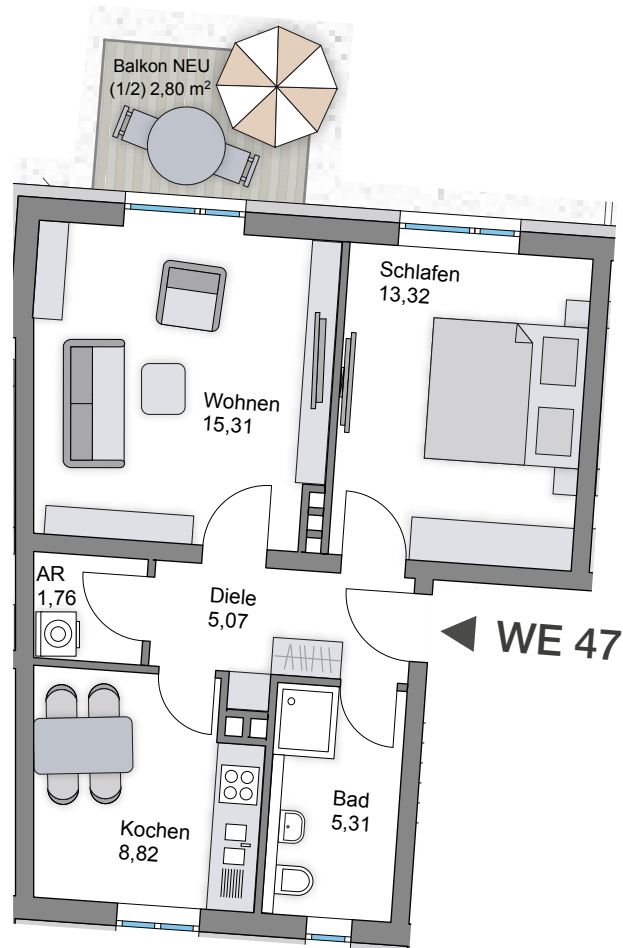

Erdgeschoss: 2 Zimmer	m <sup>2</sup>
Diele	5,07
AR	1,76
Bad	5,31
Wohnen	15,31
Kochen	8,82
Schlafen	13,32
Balkon ½	2,80
<b>Gesamtfläche</b>	<b>52,39</b>

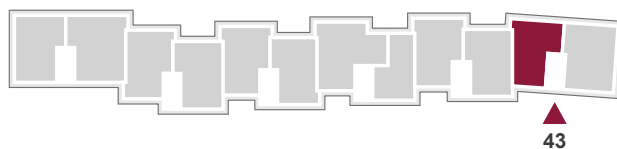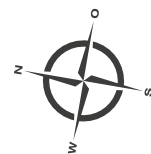

43

Maßstab: 1:100

▲ Hausnummer

**Kontakt:** AVANZA Gruppe, Schießgrabenstraße 14, 86150 Augsburg, T 0821 455447-0, E info@avanza-gruppe.de, W www.avanza-gruppe.de


**Bauträger:** DA VRS GmbH & Co. KG, Finkenweg 2, 86368 Gersthofen, Deutschland

Alternativer  
Grundriss  
möglich.  
Sprechen Sie  
uns an!





VON RICHTHOFEN  
APARTEMENTS

## ERDGESCHOSS WE 48 54,44 m<sup>2</sup>

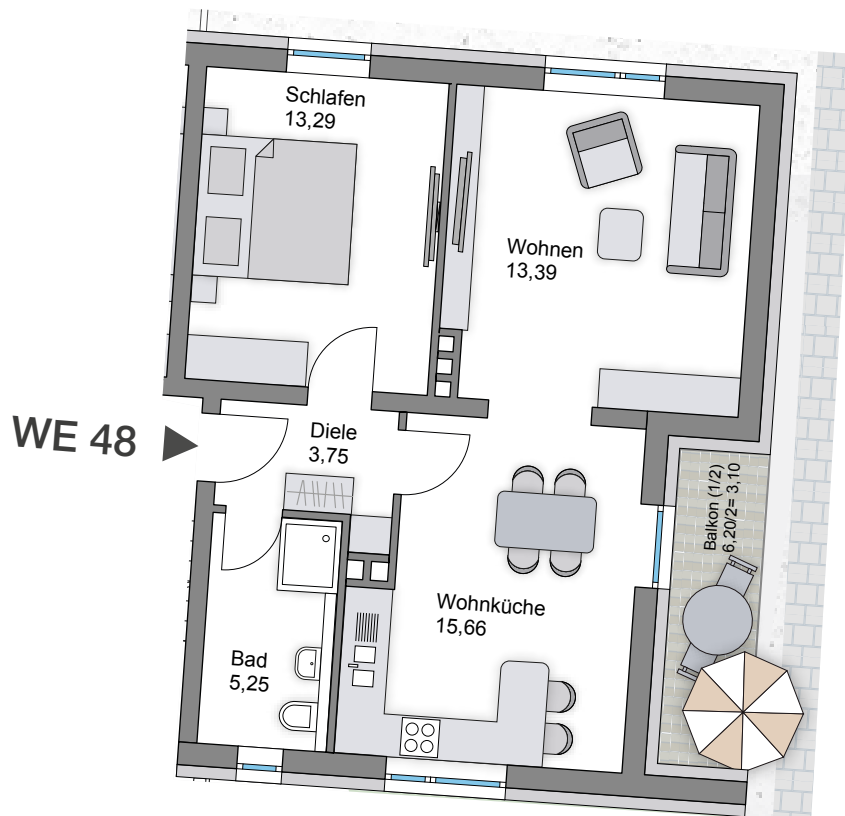

Erdgeschoss: 3 Zimmer	m <sup>2</sup>
Diele	3,75
Bad	5,25
Wohnen	13,39
Wohnküche	15,66
Schlafen	13,29
Balkon ½	3,10
<b>Gesamtfläche</b>	<b>54,44</b>

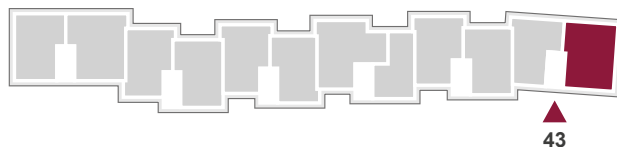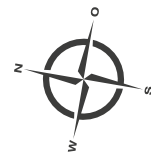

43

Maßstab: 1:100

▲ Hausnummer

**Kontakt:** AVANZA Gruppe, Schießgrabenstraße 14, 86150 Augsburg, T 0821 455447-0, E info@avanza-gruppe.de, W www.avanza-gruppe.de


**Bauträger:** DA VRS GmbH & Co. KG, Finkenweg 2, 86368 Gersthofen, Deutschland

Alternativer  
Grundriss  
möglich.  
Sprechen Sie  
uns an!




VON RICHTHOFEN  
APARTEMENTS

## 1. OBERGESCHOSS WE 49 52,39 m<sup>2</sup>

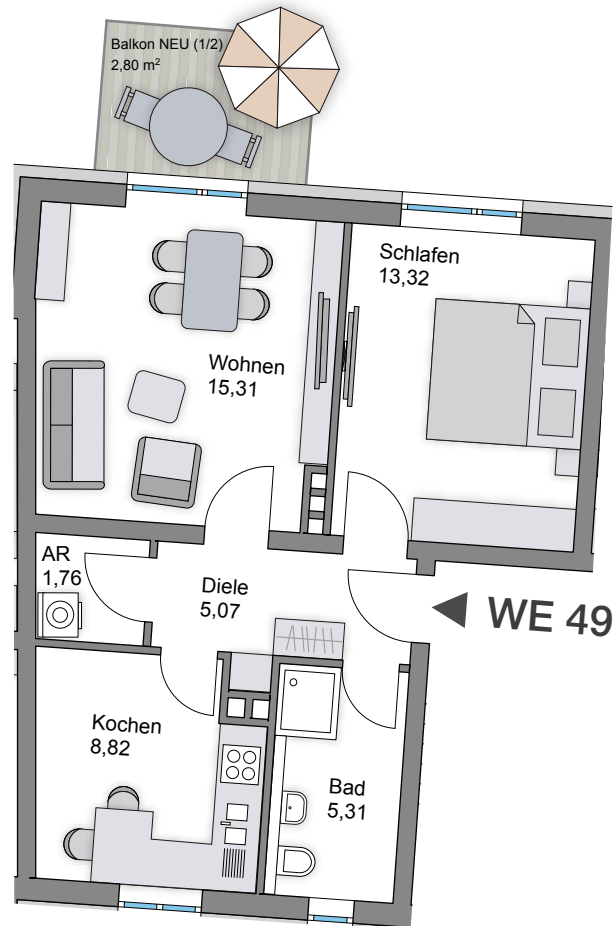

1. Obergeschoss: 2 Zimmer	m <sup>2</sup>
Diele	5,07
AR	1,76
Bad	5,31
Wohnen	15,31
Kochen	8,82
Schlafen	13,32
Balkon ½	2,80
<b>Gesamtfläche</b>	<b>52,39</b>

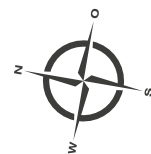

43

Maßstab: 1:100

▲ Hausnummer

**Kontakt:** AVANZA Gruppe, Schießgrabenstraße 14, 86150 Augsburg, T 0821 455447-0, E info@avanza-gruppe.de, W www.avanza-gruppe.de


**Bauträger:** DA VRS GmbH & Co. KG, Finkenweg 2, 86368 Gersthofen, Deutschland

Alternativer  
Grundriss  
möglich.  
Sprechen Sie  
uns an!




VON RICHTHOFEN  
APARTEMENTS

## 1. OBERGESCHOSS WE 50 54,44 m<sup>2</sup>

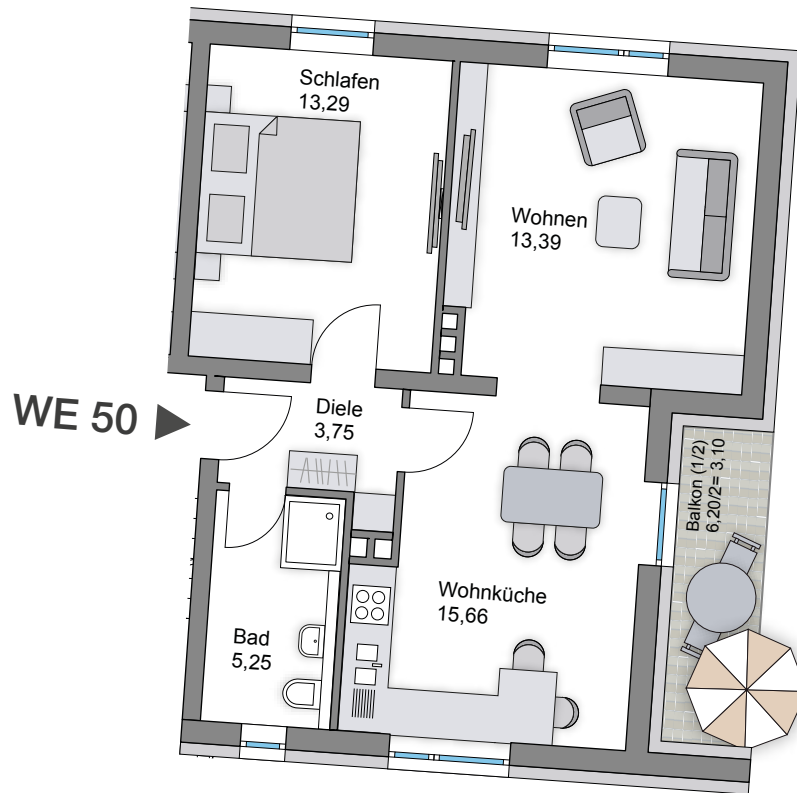

1. Obergeschoss: 3 Zimmer	m <sup>2</sup>
Diele	3,75
Bad	5,25
Wohnen	13,39
Wohnküche	15,66
Schlafen	13,29
Balkon 1/2	3,10
<b>Gesamtfläche</b>	<b>54,44</b>

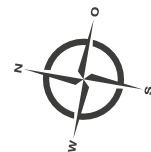

43

Maßstab: 1:100

▲ Hausnummer

**Kontakt:** AVANZA Gruppe, Schießgrabenstraße 14, 86150 Augsburg, T 0821 455447-0, E info@avanza-gruppe.de, W www.avanza-gruppe.de


**Bauträger:** DA VRS GmbH & Co. KG, Finkenweg 2, 86368 Gersthofen, Deutschland

Alternativer  
Grundriss  
möglich.  
Sprechen Sie  
uns an!




VON RICHTHOFEN  
APARTEMENTS

## 2. OBERGESCHOSS WE 51 52,39 m<sup>2</sup>

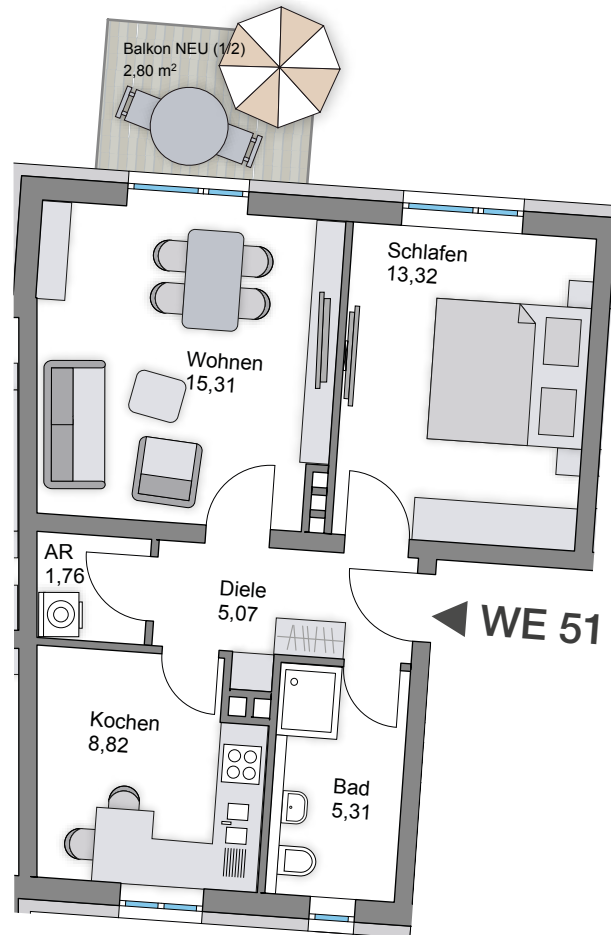

2. Obergeschoss: 3 Zimmer	m <sup>2</sup>
Diele	5,07
AR	1,76
Bad	5,31
Wohnen	15,31
Kochen	8,82
Schlafen	13,32
Balkon ½	2,80
<b>Gesamtfläche</b>	<b>52,39</b>

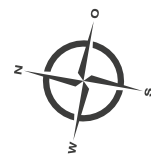

43

Maßstab: 1:100

▲ Hausnummer

**Kontakt:** AVANZA Gruppe, Schießgrabenstraße 14, 86150 Augsburg, T 0821 455447-0, E info@avanza-gruppe.de, W www.avanza-gruppe.de


**Bauträger:** DA VRS GmbH & Co. KG, Finkenweg 2, 86368 Gersthofen, Deutschland

Alternativer  
Grundriss  
möglich.  
Sprechen Sie  
uns an!




VON RICHTHOFEN  
APARTEMENTS

## 2. OBERGESCHOSS WE 52 54,44 m<sup>2</sup>

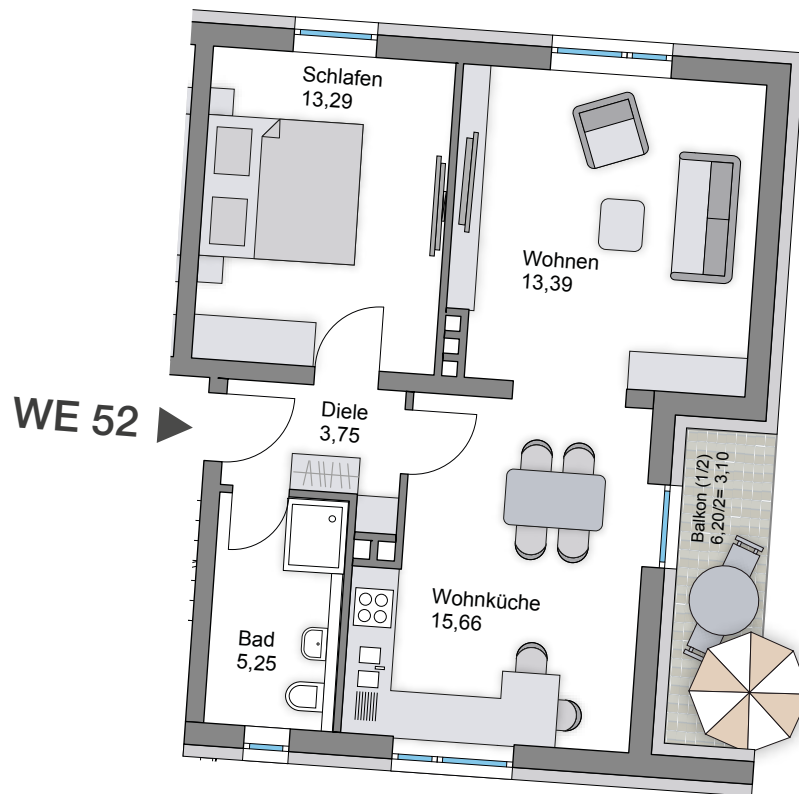

<b>2. Obergeschoss: 3 Zimmer</b>	<b>m<sup>2</sup></b>
Diele	3,75
Bad	5,25
Wohnen	13,39
Wohnküche	15,66
Schlafen	13,29
Balkon ½	3,10
<b>Gesamtfläche</b>	<b>54,44</b>

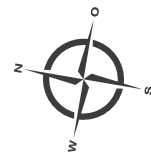

Maßstab: 1:100

▲ Hausnummer

**Kontakt:** AVANZA Gruppe, Schießgrabenstraße 14, 86150 Augsburg, T 0821 455447-0, E info@avanza-gruppe.de, W www.avanza-gruppe.de


**Bauträger:** DA VRS GmbH & Co. KG, Finkenweg 2, 86368 Gersthofen, Deutschland

Alternativer  
Grundriss  
möglich.  
Sprechen Sie  
uns an!




VON RICHTHOFEN  
APARTEMENTS

### 3. OBERGESCHOSS WE 57 51,88 m<sup>2</sup>

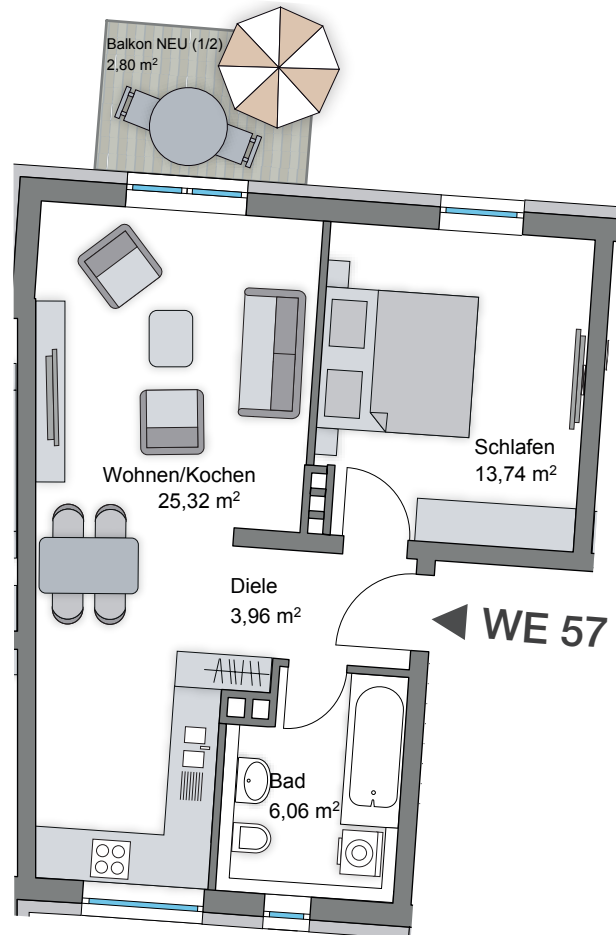

3. Obergeschoss: 2 Zimmer	m <sup>2</sup>
Diele	3,96
Bad	6,06
Wohnen/Kochen	25,32
Schlafen	13,74
Balkon ½	2,80
<b>Gesamtfläche</b>	<b>51,88</b>

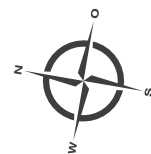

Maßstab: 1:100

▲ Hausnummer

**Kontakt:** AVANZA Gruppe, Schießgrabenstraße 14, 86150 Augsburg, T 0821 455447-0, E info@avanza-gruppe.de, W www.avanza-gruppe.de

**Bauträger:** DA VRS GmbH & Co. KG, Finkenweg 2, 86368 Gersthofen, Deutschland




Alternativer  
Grundriss  
möglich.  
Sprechen Sie  
uns an!




VON RICHTHOFEN  
APARTEMENTS

### 3. OBERGESCHOSS WE 58 57,35 m<sup>2</sup>

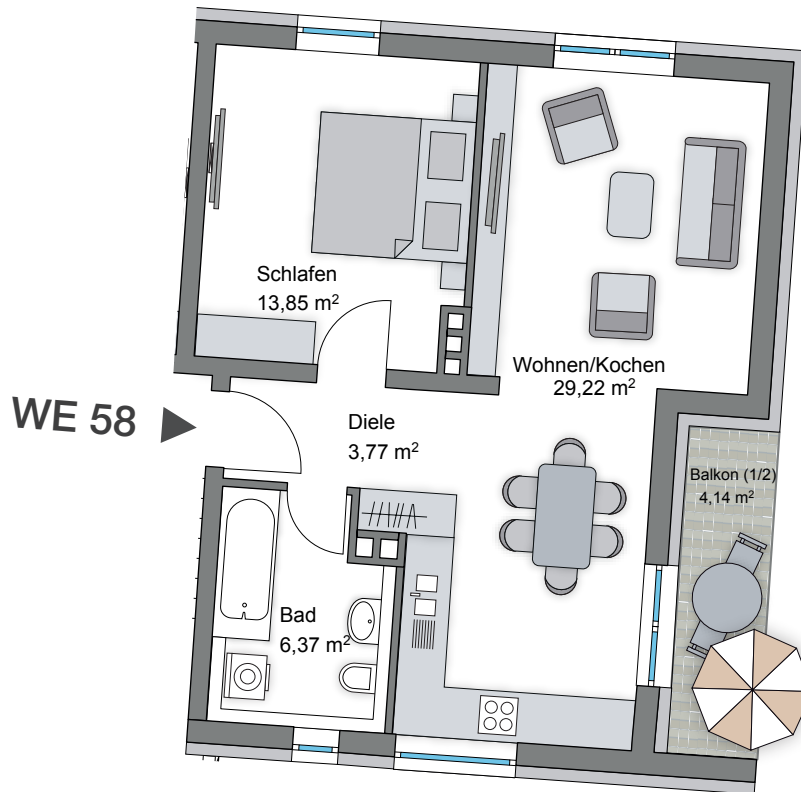

3. Obergeschoss: 2 Zimmer	m <sup>2</sup>
Diele	3,77
Bad	6,37
Wohnen/Kochen	29,22
Schlafen	13,85
Balkon ½	4,14
<b>Gesamtfläche</b>	<b>57,35</b>

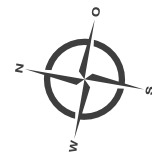

Maßstab: 1:100

▲ Hausnummer

**Kontakt:** AVANZA Gruppe, Schießgrabenstraße 14, 86150 Augsburg, T 0821 455447-0, E info@avanza-gruppe.de, W www.avanza-gruppe.de


**Bauträger:** DA VRS GmbH & Co. KG, Finkenweg 2, 86368 Gersthofen, Deutschland

Alternativer  
Grundriss  
möglich.  
Sprechen Sie  
uns an!




VON RICHTHOFEN  
APARTEMENTS

## 4. OBERGESCHOSS WE 68 52,23 m<sup>2</sup>

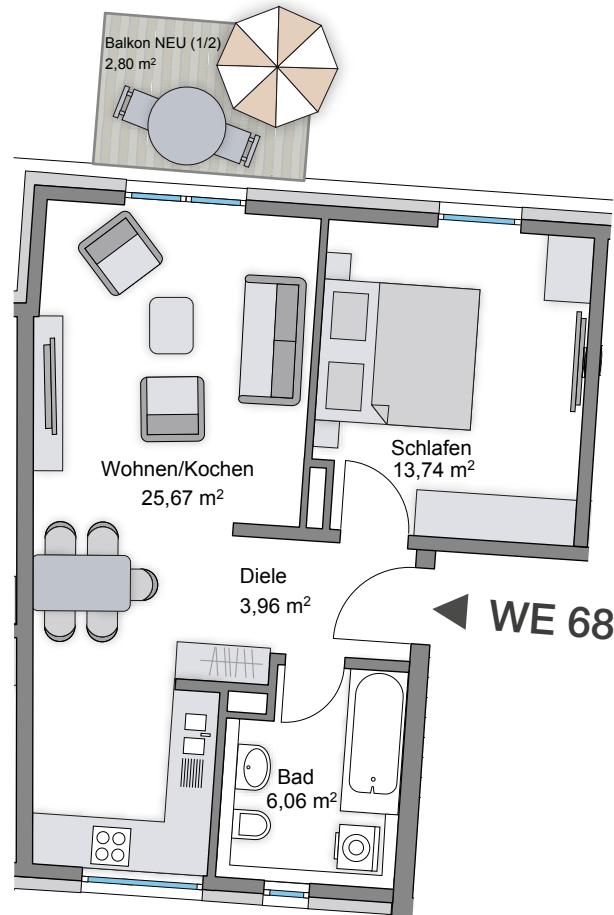

4. Obergeschoss: 2 Zimmer	m <sup>2</sup>
Diele	3,96
Bad	6,06
Wohnen/Kochen	25,67
Schlafen	13,74
Balkon ½	2,80
<b>Gesamtfläche</b>	<b>52,23</b>

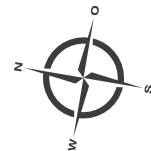

Maßstab: 1:100

▲ Hausnummer

**Kontakt:** AVANZA Gruppe, Schießgrabenstraße 14, 86150 Augsburg, T 0821 455447-0, E info@avanza-gruppe.de, W www.avanza-gruppe.de


**Bauträger:** DA VRS GmbH & Co. KG, Finkenweg 2, 86368 Gersthofen, Deutschland

Alternativer  
Grundriss  
möglich.  
Sprechen Sie  
uns an!




VON RICHTHOFEN  
APARTEMENTS

## 4. OBERGESCHOSS WE 69 57,35 m<sup>2</sup>

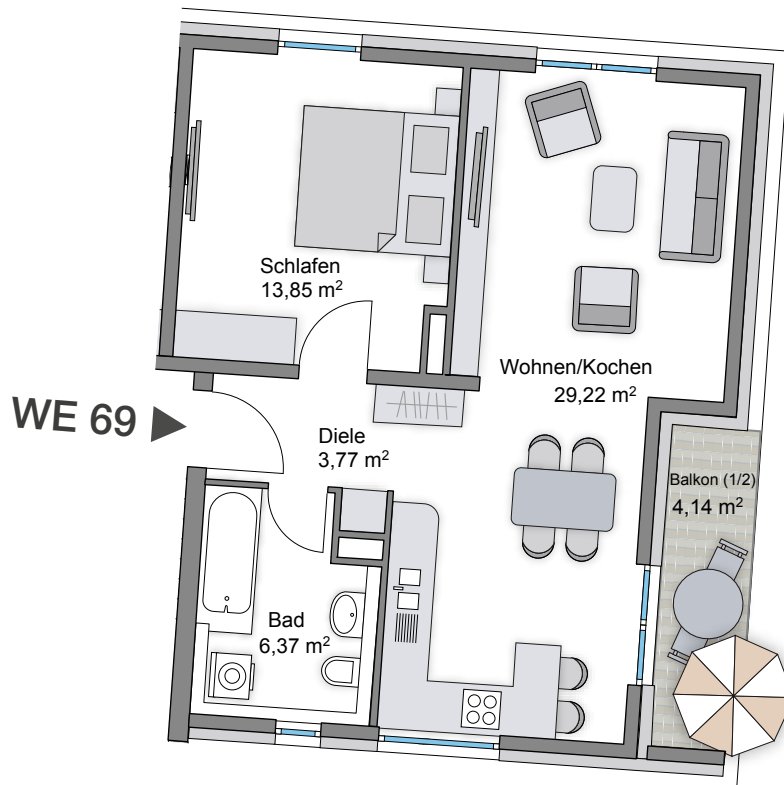

4. Obergeschoss: 2 Zimmer	m <sup>2</sup>
Diele	3,77
Bad	6,37
Wohnen/Kochen	29,22
Schlafen	13,85
Balkon ½	4,14
<b>Gesamtfläche</b>	<b>57,35</b>

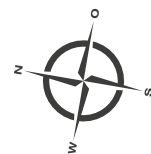

43

Maßstab: 1:100

▲ Hausnummer

**Kontakt:** AVANZA Gruppe, Schießgrabenstraße 14, 86150 Augsburg, T 0821 455447-0, E info@avanza-gruppe.de, W www.avanza-gruppe.de

**Bauträger:** DA VRS GmbH & Co. KG, Finkenweg 2, 86368 Gersthofen, Deutschland