


Alternativer
Grundriss
möglich.
Sprechen Sie
uns an!




VON RICHTHOFEN
APARTEMENTS

ERDGESCHOSS / SOUTERRAIN WE 1 67,55 m²

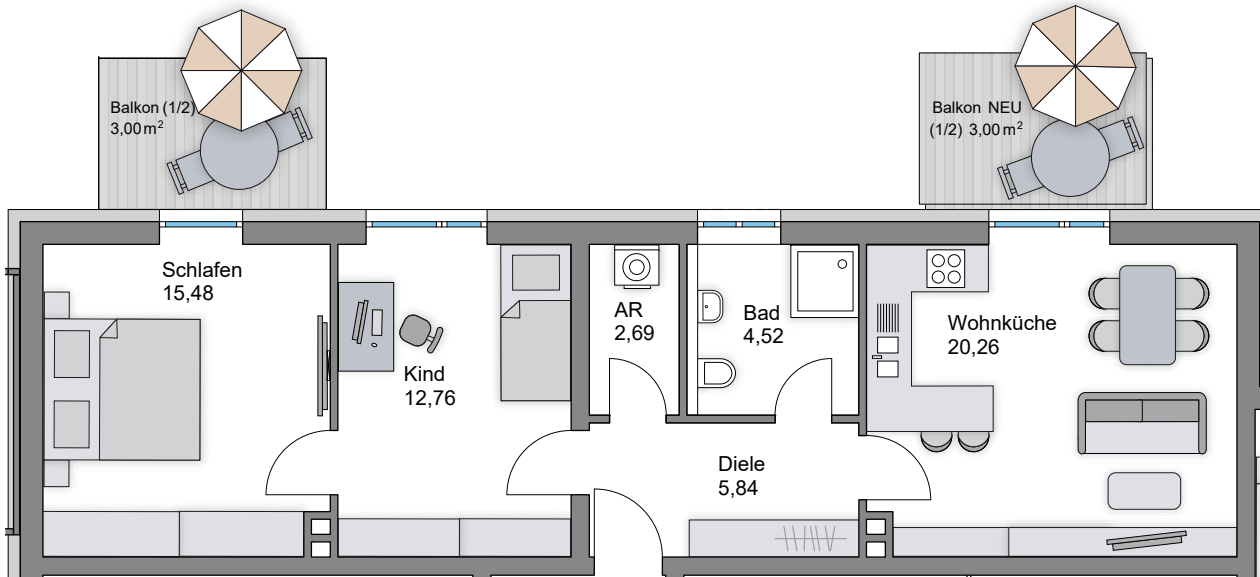

WE 1

Alternativer GR

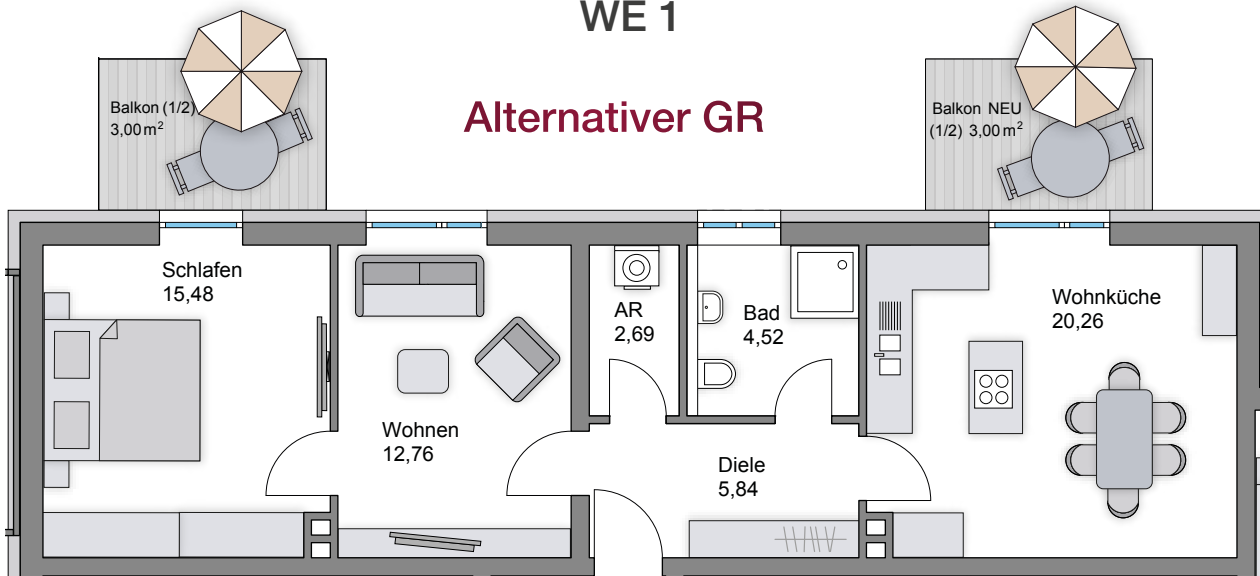


EG / Souterrain: 3 Zimmer	m ²
Diele	5,84
Bad	4,52
AR	2,69
Wohnküche	20,26
Schlafen	15,48

Kind	12,76
Balkon 1 ½	3,00
Balkon 2 ½	3,00
Gesamtfläche	67,55



33

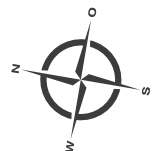

Maßstab: 1:100 ▲ Hausnummer

Kontakt: AVANZA Gruppe, Schießgrabenstraße 14, 86150 Augsburg, T 0821 455447-0, E info@avanza-gruppe.de, W www.avanza-gruppe.de


Bauträger: DA VRS GmbH & Co. KG, Finkenweg 2, 86368 Gersthofen, Deutschland

Alternativer
Grundriss
möglich.
Sprechen Sie
uns an!




VON RICHTHOFEN
APARTEMENTS


ERDGESCHOSS WE 2 56,11 m²

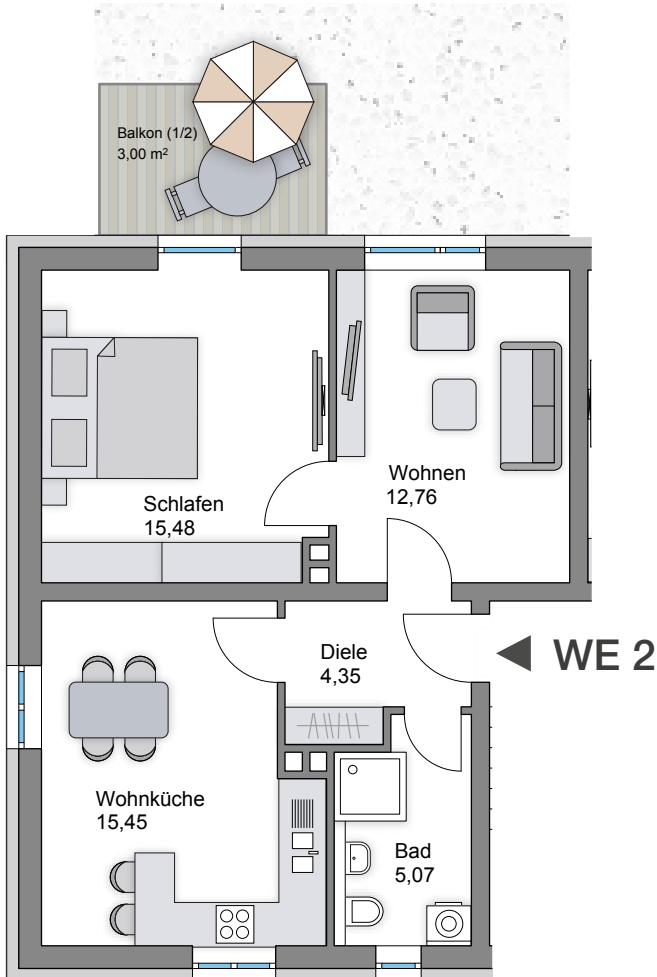

Alternativer GR

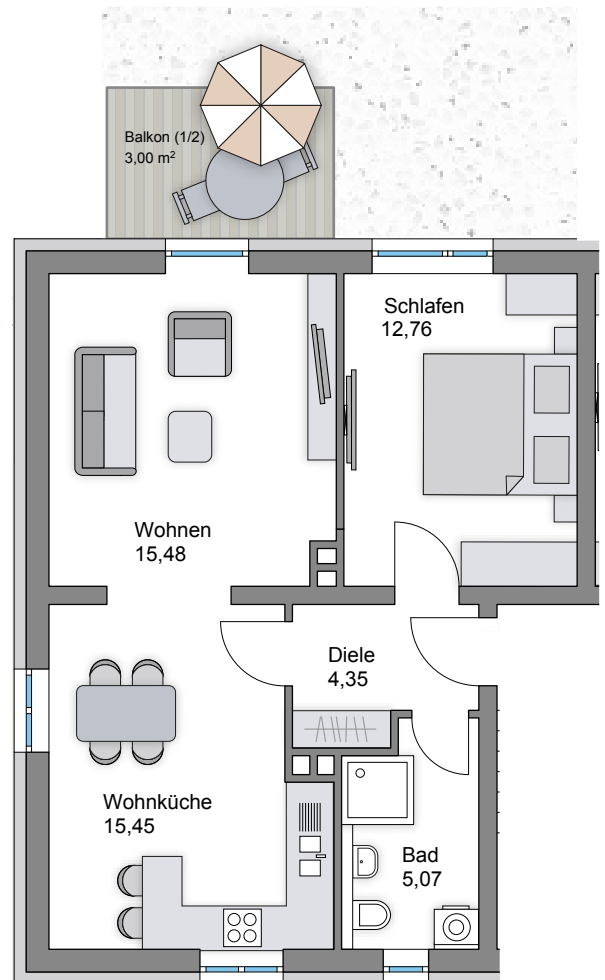

Erdgeschoss: 3 Zimmer	m ²
Diele	4,35
Bad	5,07
Wohnküche	15,45
Schlafen	15,48
Wohnen	12,76
Balkon ½	3,00
Gesamtfläche	56,11

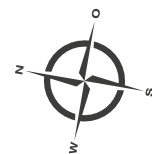

Maßstab: 1:100

▲ Hausnummer

Kontakt: AVANZA Gruppe, Schießgrabenstraße 14, 86150 Augsburg, T 0821 455447-0, E info@avanza-gruppe.de, W www.avanza-gruppe.de


Bauträger: DA VRS GmbH & Co. KG, Finkenweg 2, 86368 Gersthofen, Deutschland

Alternativer
Grundriss
möglich.
Sprechen Sie
uns an!




VON RICHTHOFEN
APARTEMENTS

ERDGESCHOSS WE 3 69,51 m²

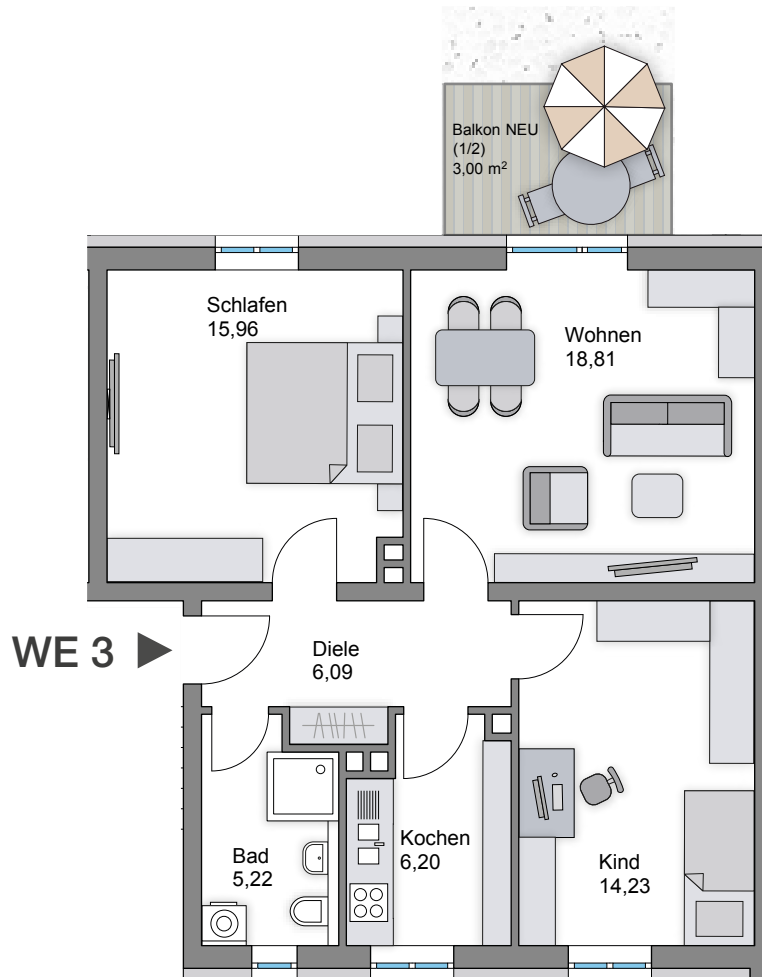

Erdgeschoss: 3 Zimmer	m ²
Diele	6,09
Bad	5,22
Wohnen	18,81
Kochen	6,20
Schlafen	15,96
Kind	14,23
Balkon ½	3,00
Gesamtfläche	69,51

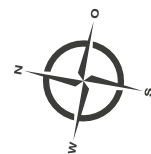

Maßstab: 1:100

▲ Hausnummer

Kontakt: AVANZA Gruppe, Schießgrabenstraße 14, 86150 Augsburg, T 0821 455447-0, E info@avanza-gruppe.de, W www.avanza-gruppe.de


Bauträger: DA VRS GmbH & Co. KG, Finkenweg 2, 86368 Gersthofen, Deutschland

Alternativer
Grundriss
möglich.
Sprechen Sie
uns an!




VON RICHTHOFEN
APARTEMENTS


1. OBERGESCHOSS WE 4 56,11 m²

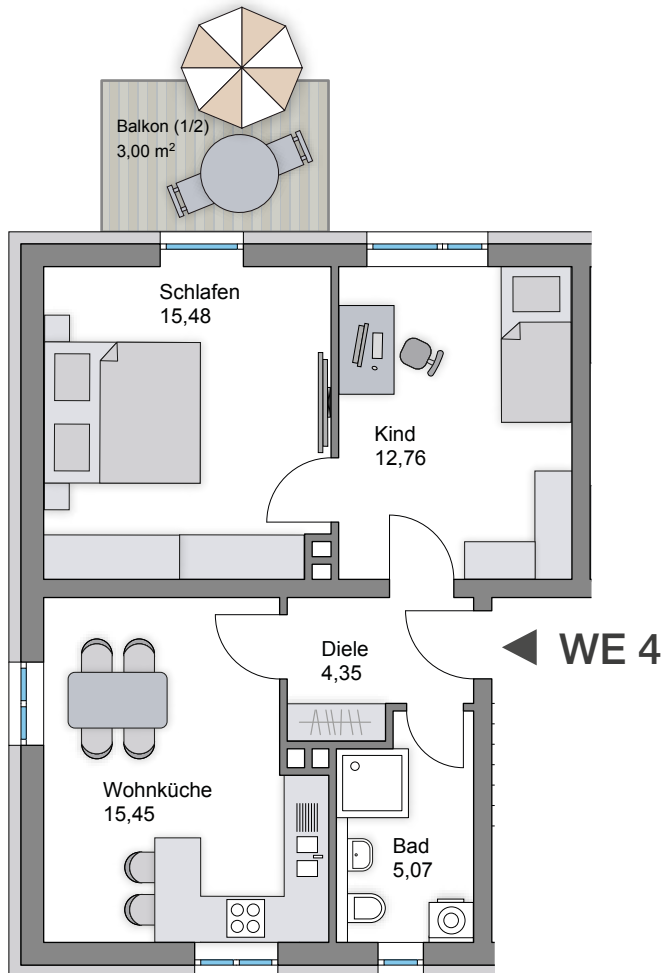

Alternativer GR

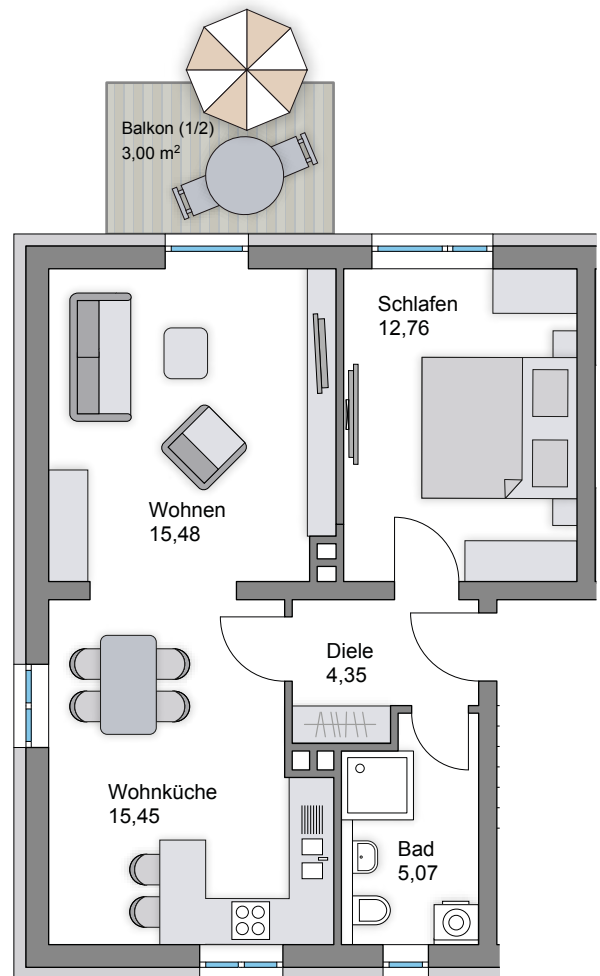

1. Obergeschoss: 2 Zimmer		m ²
Diele		4,35
Bad		5,07
Wohnküche		15,45
Schlafen		15,48
Kind		12,76
Balkon ½		3,00
Gesamtfläche		56,11

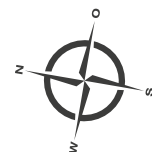

Maßstab: 1:100

▲ Hausnummer

Kontakt: AVANZA Gruppe, Schießgrabenstraße 14, 86150 Augsburg, T 0821 455447-0, E info@avanza-gruppe.de, W www.avanza-gruppe.de


Bauträger: DA VRS GmbH & Co. KG, Finkenweg 2, 86368 Gersthofen, Deutschland

Alternativer
Grundriss
möglich.
Sprechen Sie
uns an!




VON RICHTHOFEN
APARTEMENTS

1. OBERGESCHOSS WE 5 69,51 m²

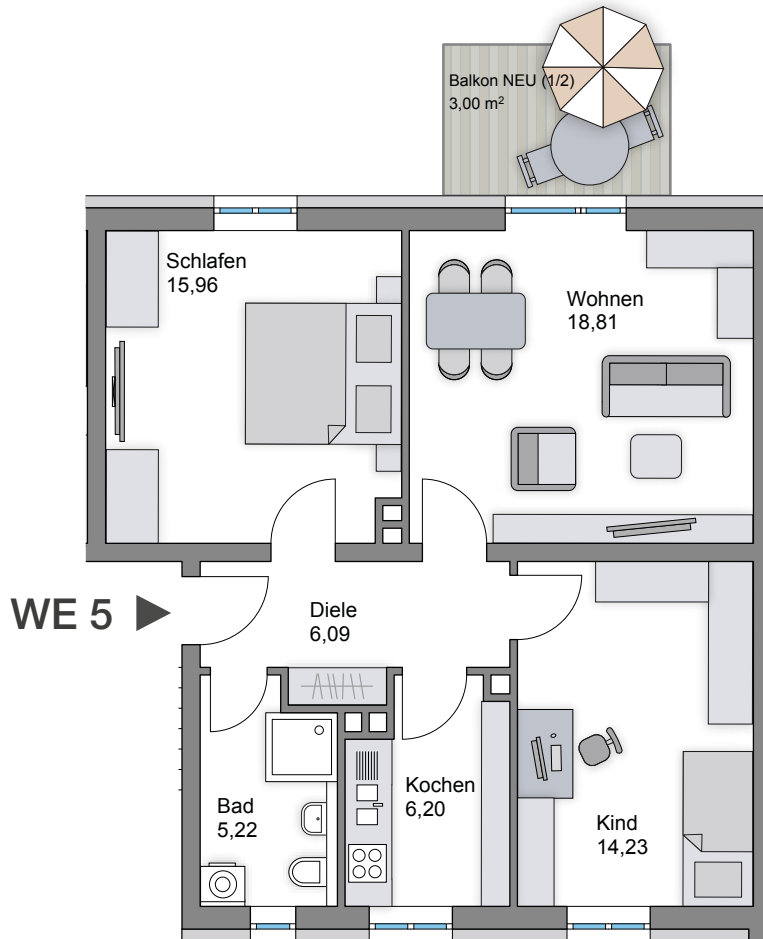

1. Obergeschoss: 3 Zimmer	m ²
Diele	6,09
Bad	5,22
Wohnen	18,81
Kochen	6,20
Schlafen	15,96
Kind	14,23
Balkon ½	3,00
Gesamtfläche	69,51

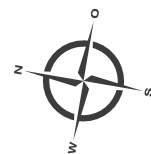

Maßstab: 1:100

▲ Hausnummer

Kontakt: AVANZA Gruppe, Schießgrabenstraße 14, 86150 Augsburg, T 0821 455447-0, E info@avanza-gruppe.de, W www.avanza-gruppe.de


Bauträger: DA VRS GmbH & Co. KG, Finkenweg 2, 86368 Gersthofen, Deutschland

Alternativer
Grundriss
möglich.
Sprechen Sie
uns an!




VON RICHTHOFEN
APARTEMENTS


2. OBERGESCHOSS WE 6 56,11 m²

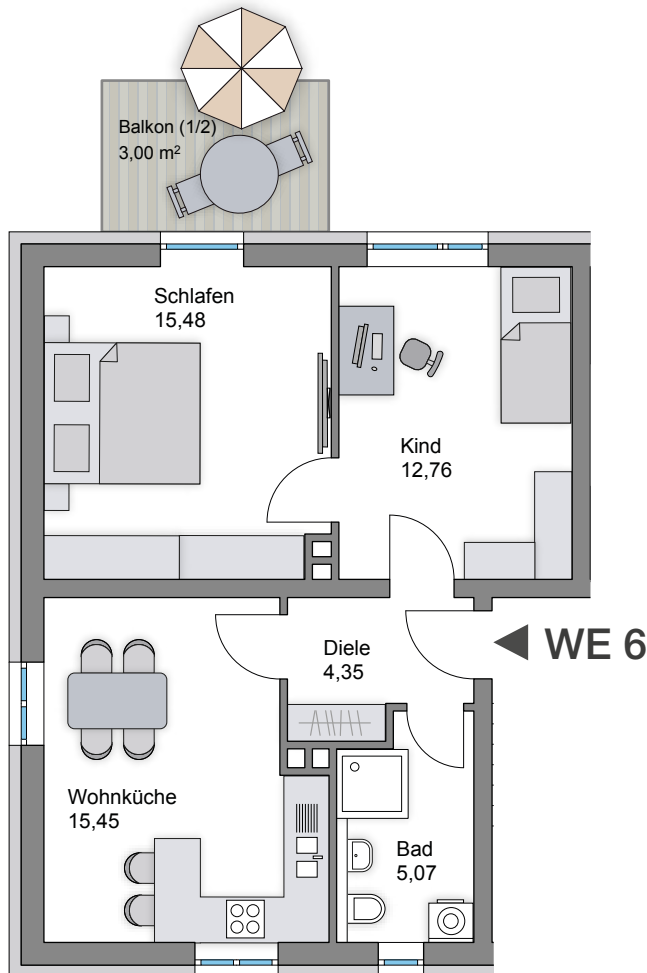

Alternativer GR

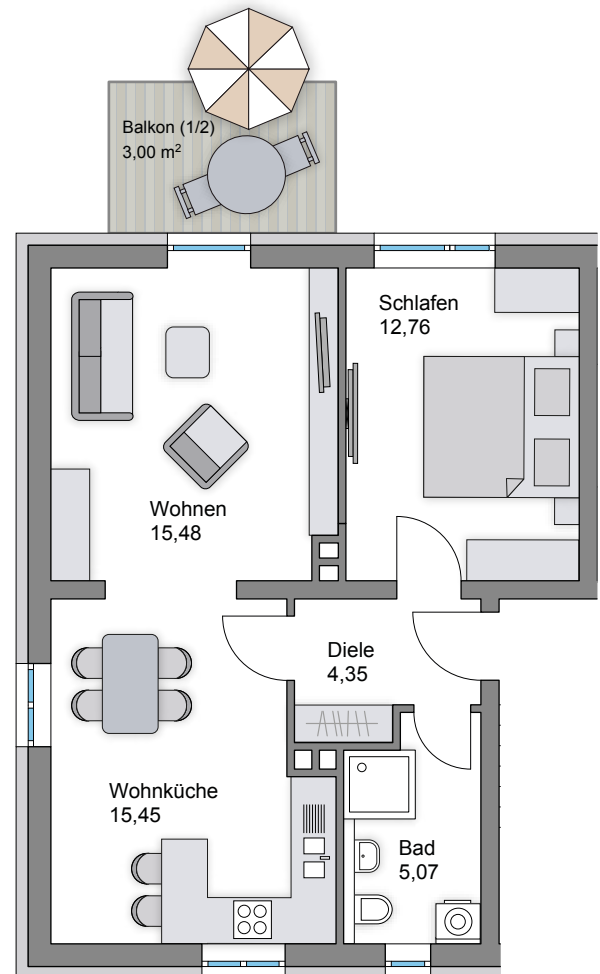

2. Obergeschoss: 3 Zimmer		m ²
Diele		4,35
Bad		5,07
Wohnküche		15,45
Schlafen		15,48
Kind		12,76
Balkon ½		3,00
Gesamtfläche		56,11

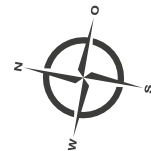

33

Maßstab: 1:100

▲ Hausnummer

Kontakt: AVANZA Gruppe, Schießgrabenstraße 14, 86150 Augsburg, T 0821 455447-0, E info@avanza-gruppe.de, W www.avanza-gruppe.de


Bauträger: DA VRS GmbH & Co. KG, Finkenweg 2, 86368 Gersthofen, Deutschland

Alternativer
Grundriss
möglich.
Sprechen Sie
uns an!




VON RICHTHOFEN
APARTEMENTS

2. OBERGESCHOSS WE 7 69,51 m²

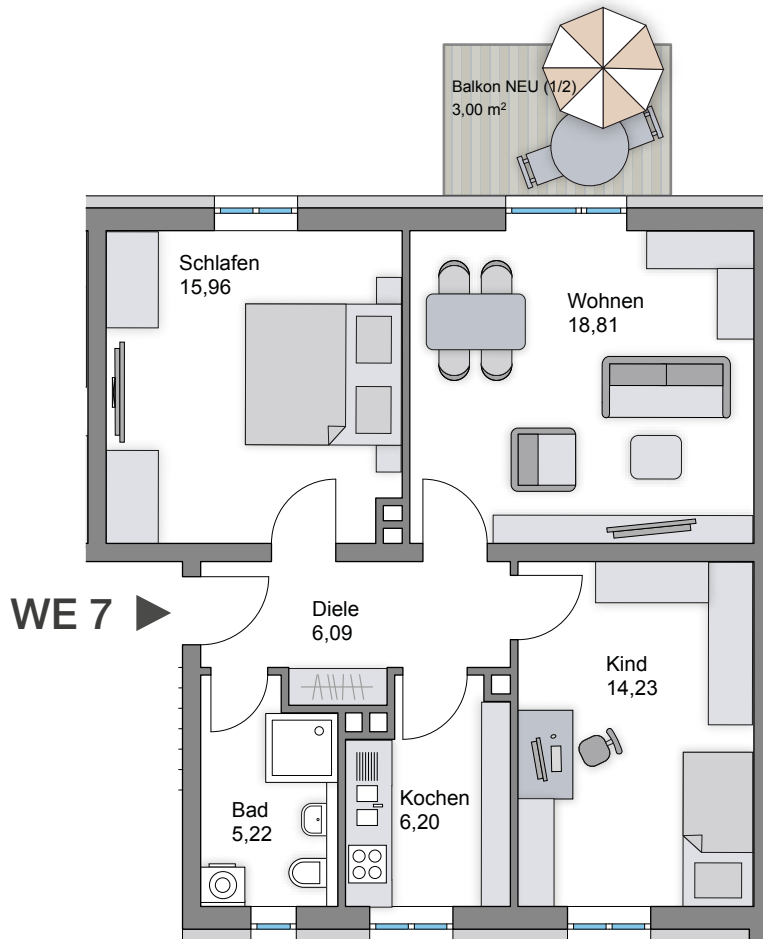

2. Obergeschoss: 3 Zimmer	m ²
Diele	6,09
Bad	5,22
Wohnen	18,81
Kochen	6,20
Schlafen	15,96
Kind	14,23
Balkon ½	3,00
Gesamtfläche	69,51

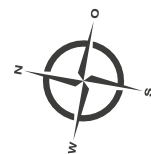

Maßstab: 1:100

▲ Hausnummer

Kontakt: AVANZA Gruppe, Schießgrabenstraße 14, 86150 Augsburg, T 0821 455447-0, E info@avanza-gruppe.de, W www.avanza-gruppe.de


Bauträger: DA VRS GmbH & Co. KG, Finkenweg 2, 86368 Gersthofen, Deutschland

Alternativer
Grundriss
möglich.
Sprechen Sie
uns an!




VON RICHTHOFEN
APARTEMENTS


3. OBERGESCHOSS WE 8 56,11 m²

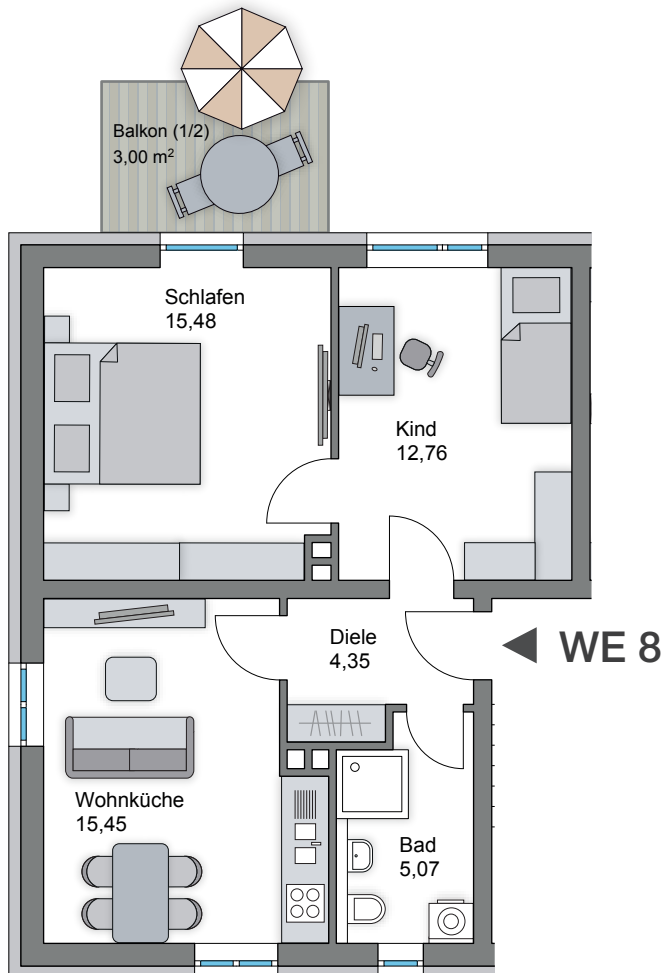

Alternativer GR

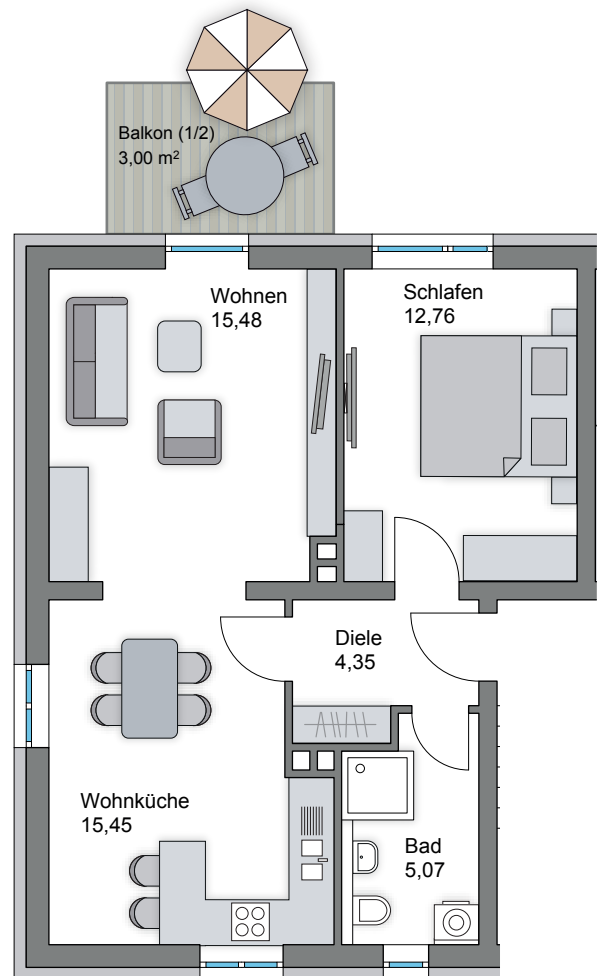

3. Obergeschoss: 3 Zimmer	m ²
Diele	4,35
Bad	5,07
Wohnküche	15,45
Schlafen	15,48
Kind	12,76
Balkon ½	3,00
Gesamtfläche	56,11

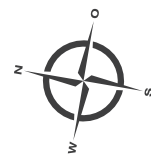

Maßstab: 1:100

▲ Hausnummer

Kontakt: AVANZA Gruppe, Schießgrabenstraße 14, 86150 Augsburg, T 0821 455447-0, E info@avanza-gruppe.de, W www.avanza-gruppe.de


Bauträger: DA VRS GmbH & Co. KG, Finkenweg 2, 86368 Gersthofen, Deutschland

Alternativer
Grundriss
möglich.
Sprechen Sie
uns an!




VON RICHTHOFEN
APARTEMENTS

3. OBERGESCHOSS WE 9 69,51 m²

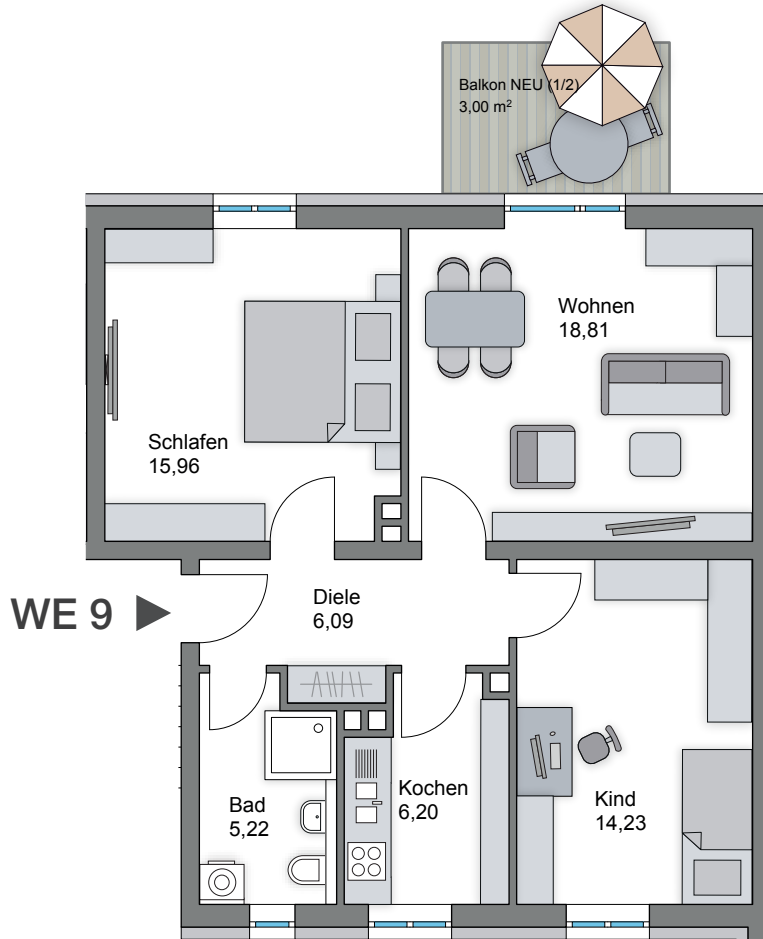

3. Obergeschoss: 3 Zimmer	m ²
Diele	6,09
Bad	5,22
Wohnen	18,81
Kochen	6,20
Schlafen	15,96
Kind	14,23
Balkon ½	3,00
Gesamtfläche	69,51

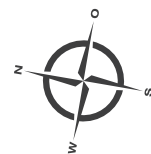

Maßstab: 1:100

▲ Hausnummer

Kontakt: AVANZA Gruppe, Schießgrabenstraße 14, 86150 Augsburg, T 0821 455447-0, E info@avanza-gruppe.de, W www.avanza-gruppe.de


Bauträger: DA VRS GmbH & Co. KG, Finkenweg 2, 86368 Gersthofen, Deutschland

Alternativer
Grundriss
möglich.
Sprechen Sie
uns an!





VON RICHTHOFEN
APARTEMENTS

4. OBERGESCHOSS WE 59 50,03 m²

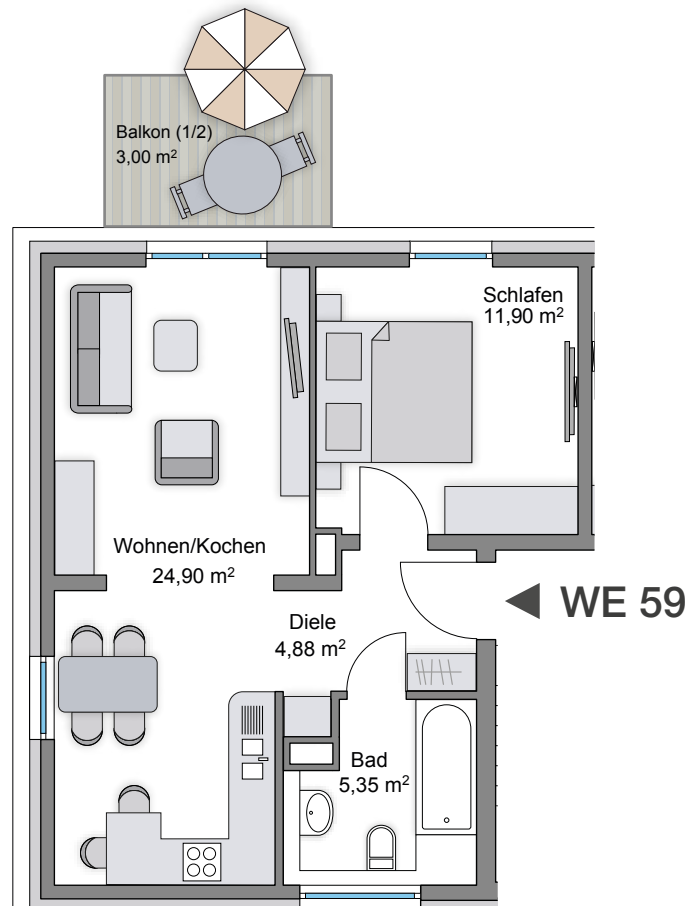

4. Obergeschoss: 2 Zimmer	m ²
Diele	4,88
Bad	5,35
Wohnen/Kochen	24,90
Schlafen	11,90
Balkon ½	3,00
Gesamtfläche	50,03

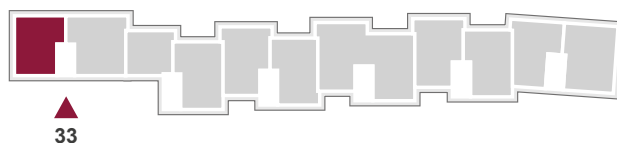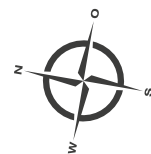

Maßstab: 1:100

▲ Hausnummer

Kontakt: AVANZA Gruppe, Schießgrabenstraße 14, 86150 Augsburg, T 0821 455447-0, E info@avanza-gruppe.de, W www.avanza-gruppe.de


Bauträger: DA VRS GmbH & Co. KG, Finkenweg 2, 86368 Gersthofen, Deutschland

Alternativer
Grundriss
möglich.
Sprechen Sie
uns an!





VON RICHTHOFEN
APARTEMENTS

4. OBERGESCHOSS WE 60 62,71 m²

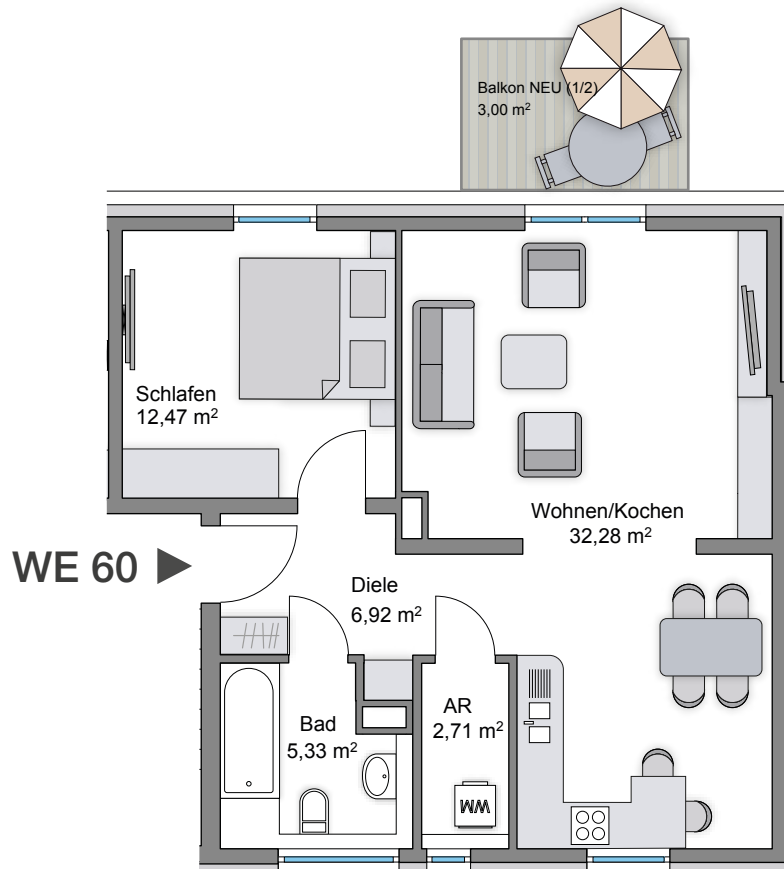

4. Obergeschoss: 2 Zimmer	m ²
Diele	6,92
AR	2,71
Bad	5,33
Wohnen/Kochen	32,28
Schlafen	12,47
Balkon ½	3,00
Gesamtfläche	62,71

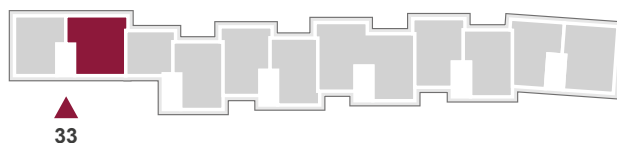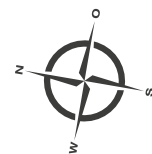

Maßstab: 1:100

▲ Hausnummer

Kontakt: AVANZA Gruppe, Schießgrabenstraße 14, 86150 Augsburg, T 0821 455447-0, E info@avanza-gruppe.de, W www.avanza-gruppe.de

Bauträger: DA VRS GmbH & Co. KG, Finkenweg 2, 86368 Gersthofen, Deutschland