


Alternativer
Grundriss
möglich.
Sprechen Sie
uns an!





VON RICHTHOFEN
APARTEMENTS

ERDGESCHOSS / SOUTERRAIN WE 19 63,46 m²

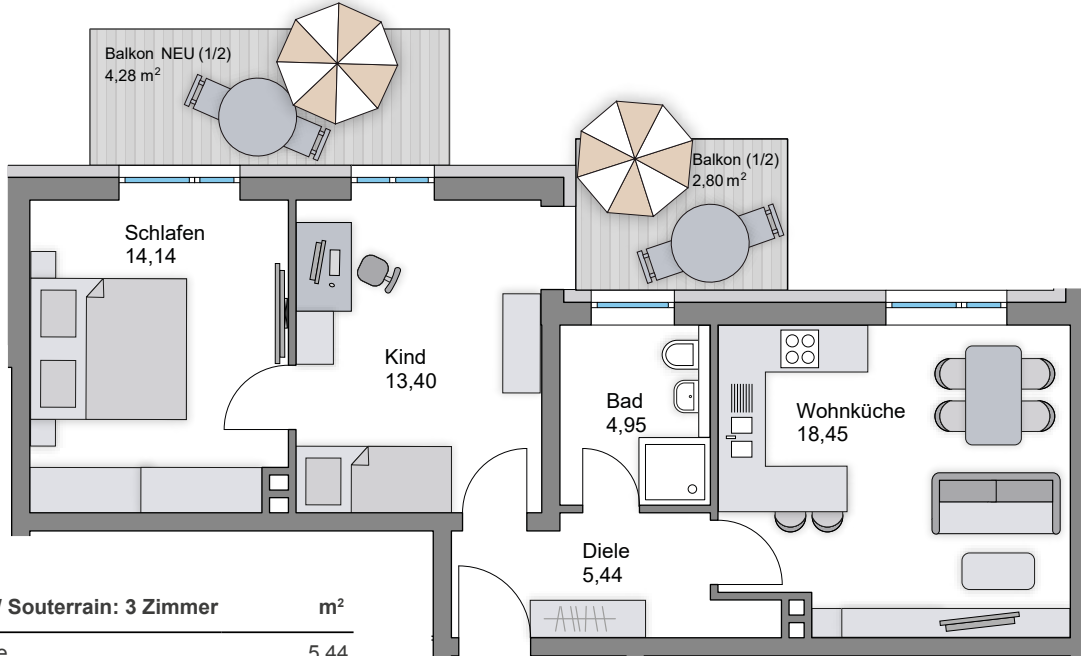


EG / Souterrain: 3 Zimmer	m ²
Diele	5,44
Bad	4,95
Wohnküche	18,45
Schlafen	14,14
Kind	13,40
Balkon 1 ½	4,28
Balkon 2 ½	2,80
Gesamtfläche	63,46

WE 19

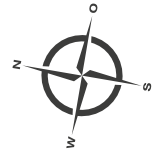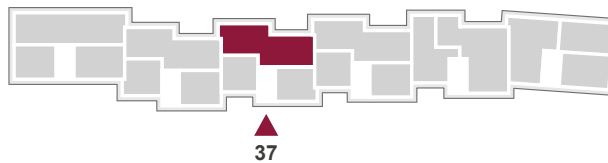

Alternativer GR

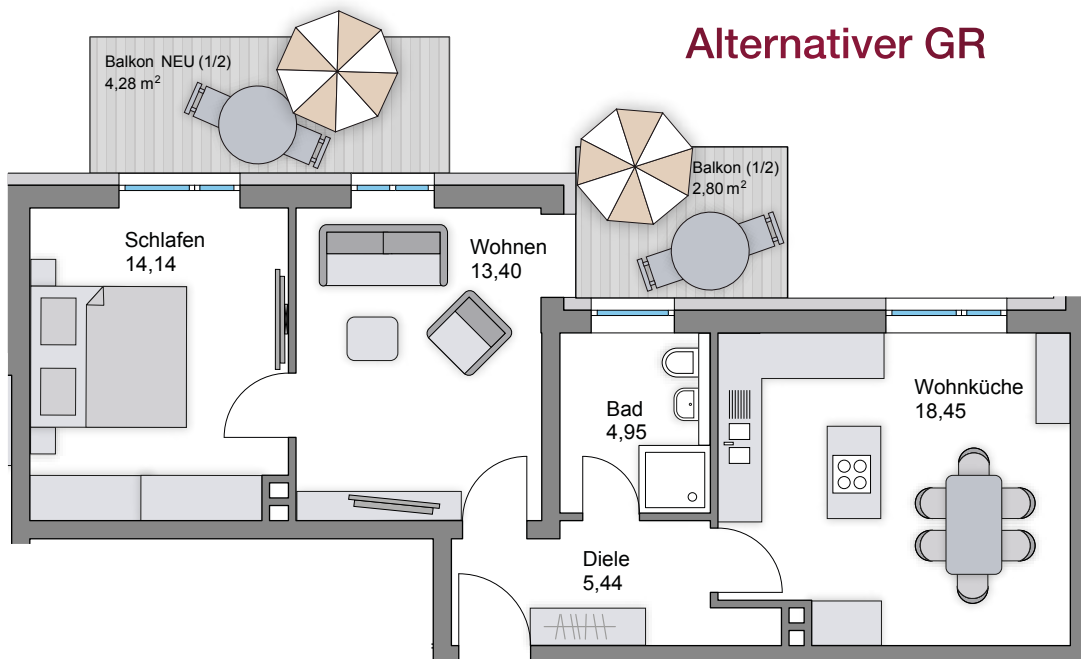

Maßstab: 1:100

▲ Hausnummer

Kontakt: AVANZA Gruppe, Schießgrabenstraße 14, 86150 Augsburg, T 0821 455447-0, E info@avanza-gruppe.de, W www.avanza-gruppe.de


Bauträger: DA VRS GmbH & Co. KG, Finkenweg 2, 86368 Gersthofen, Deutschland

Alternativer
Grundriss
möglich.
Sprechen Sie
uns an!




VON RICHTHOFEN
APARTEMENTS


ERDGESCHOSS WE 20 58,32 m²

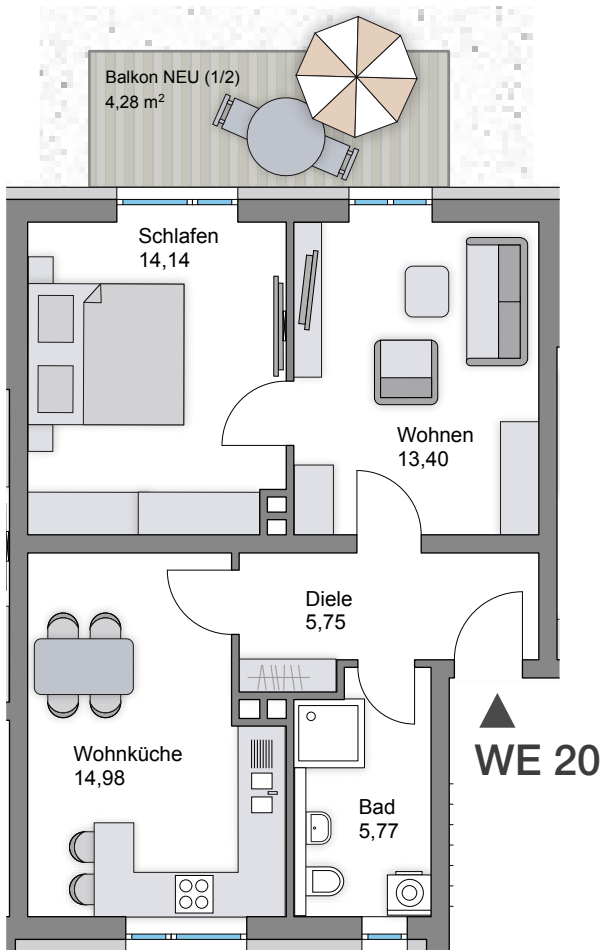

Alternativer GR

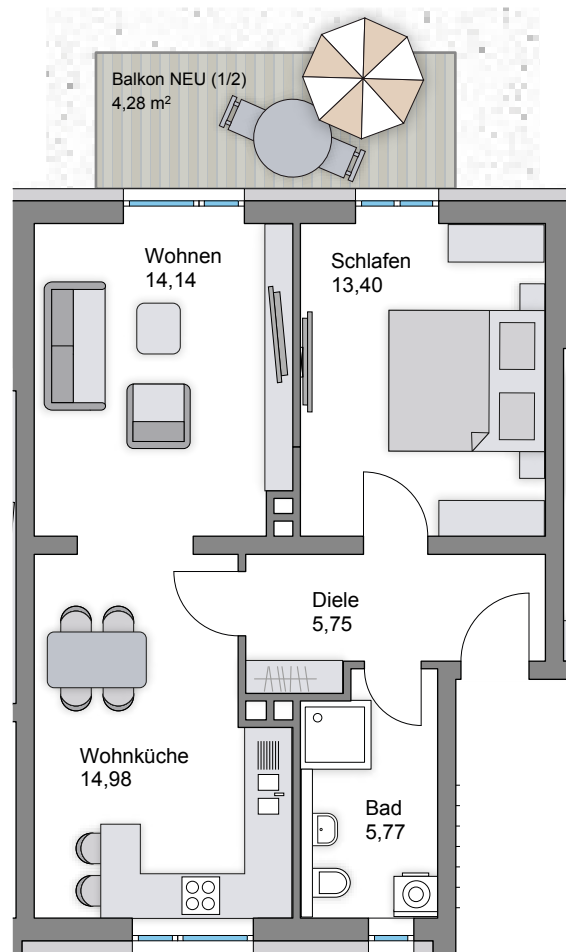

Erdgeschoss: 3 Zimmer	m ²
Diele	5,75
Bad	5,77
Wohnen	13,40
Wohnküche	14,98
Schlafen	14,14
Balkon ½	4,28
Gesamtfläche	58,32

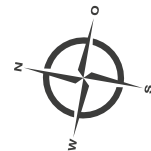

▲
37

Maßstab: 1:100

▲ Hausnummer

Kontakt: AVANZA Gruppe, Schießgrabenstraße 14, 86150 Augsburg, T 0821 455447-0, E info@avanza-gruppe.de, W www.avanza-gruppe.de


Bauträger: DA VRS GmbH & Co. KG, Finkenweg 2, 86368 Gersthofen, Deutschland

Alternativer
Grundriss
möglich.
Sprechen Sie
uns an!




VON RICHTHOFEN
APARTEMENTS


ERDGESCHOSS WE 21 55,01 m²

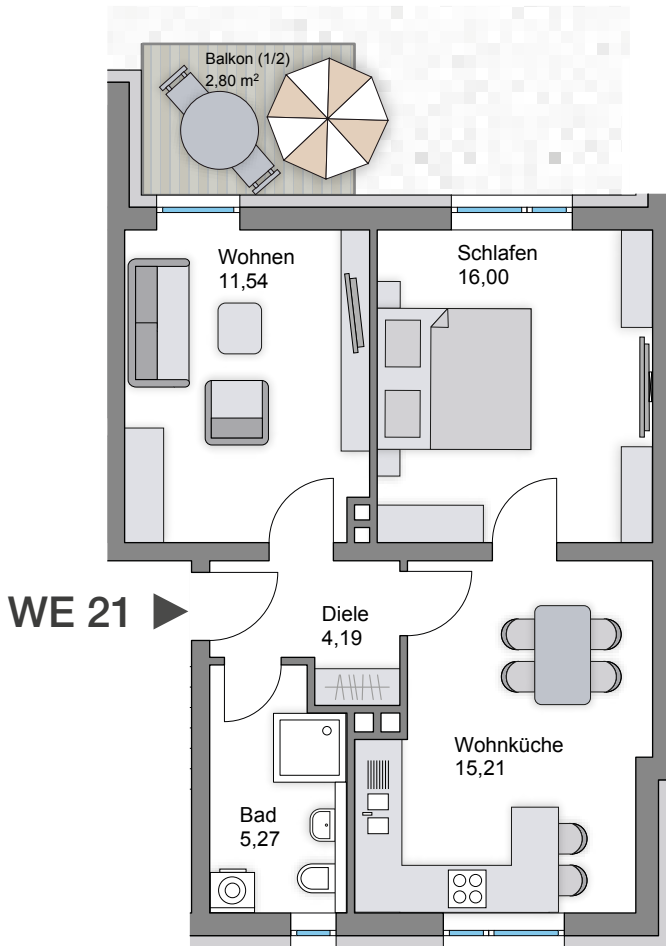

Alternativer GR

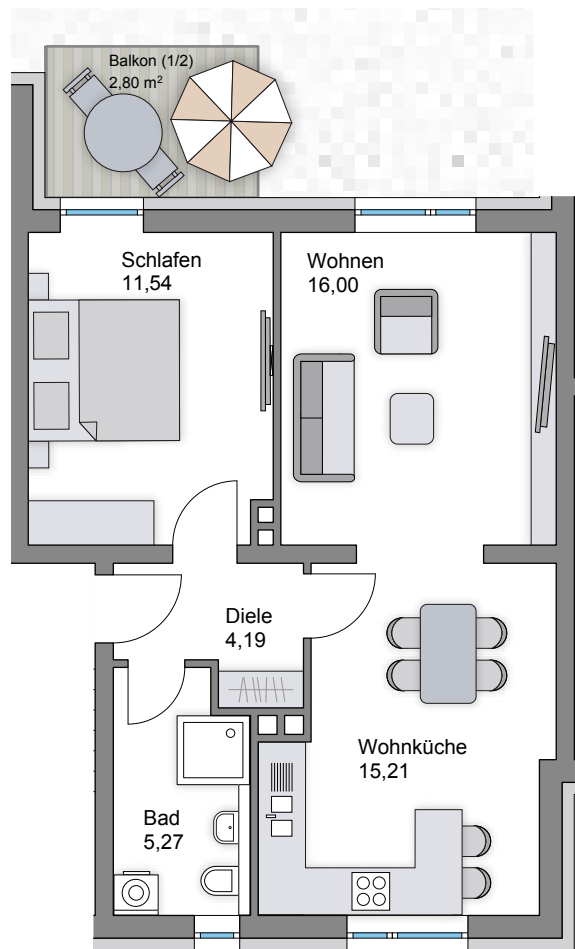

Erdgeschoss: 3 Zimmer	m ²
Diele	4,19
Bad	5,27
Wohnen	11,54
Wohnküche	15,21
Schlafen	16,00
Balkon ½	2,80
Gesamtfläche	55,01

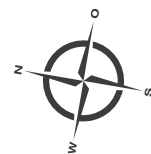

▲
37

Maßstab: 1:100

▲ Hausnummer

Kontakt: AVANZA Gruppe, Schießgrabenstraße 14, 86150 Augsburg, T 0821 455447-0, E info@avanza-gruppe.de, W www.avanza-gruppe.de


Bauträger: DA VRS GmbH & Co. KG, Finkenweg 2, 86368 Gersthofen, Deutschland

Alternativer
Grundriss
möglich.
Sprechen Sie
uns an!




VON RICHTHOFEN
APARTEMENTS


1. OBERGESCHOSS WE 22 58,32 m²

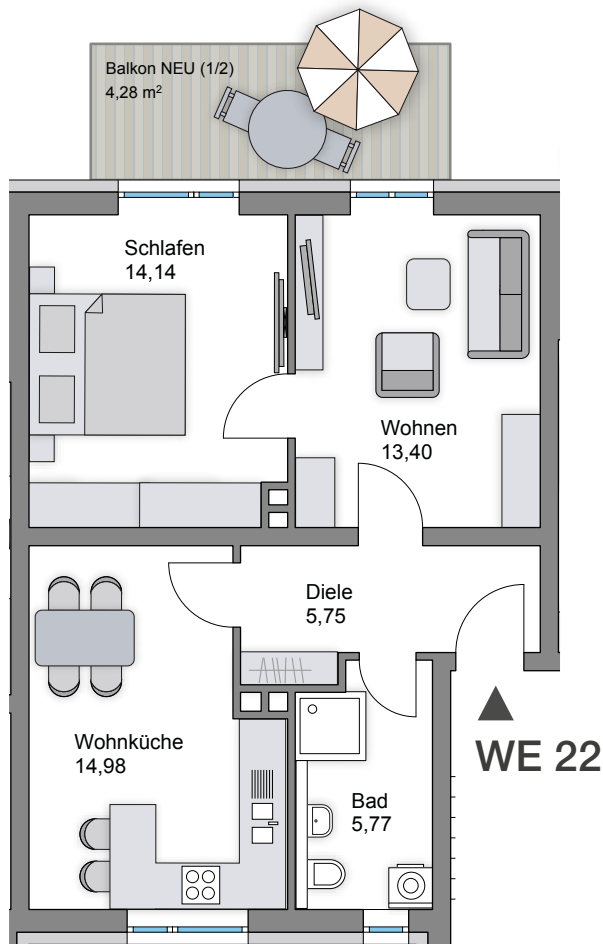

Alternativer GR

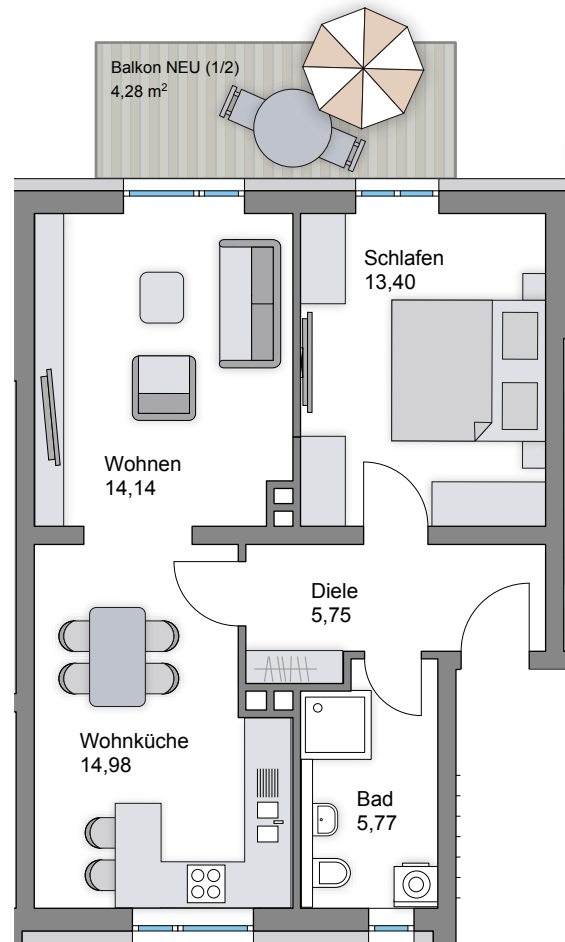

1. Obergeschoss: 3 Zimmer	m ²
Diele	5,75
Bad	5,77
Wohnen	13,40
Wohnküche	14,98
Schlafen	14,14
Balkon ½	4,28
Gesamtfläche	58,32

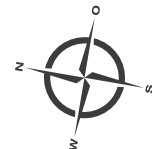

▲
37

Maßstab: 1:100

▲ Hausnummer

Kontakt: AVANZA Gruppe, Schießgrabenstraße 14, 86150 Augsburg, T 0821 455447-0, E info@avanza-gruppe.de, W www.avanza-gruppe.de

Bauträger: DA VRS GmbH & Co. KG, Finkenweg 2, 86368 Gersthofen, Deutschland



Alternativer
Grundriss
möglich.
Sprechen Sie
uns an!




VON RICHTHOFEN
APARTEMENTS

1. OBERGESCHOSS WE 23 55,01 m²

Alternativer GR

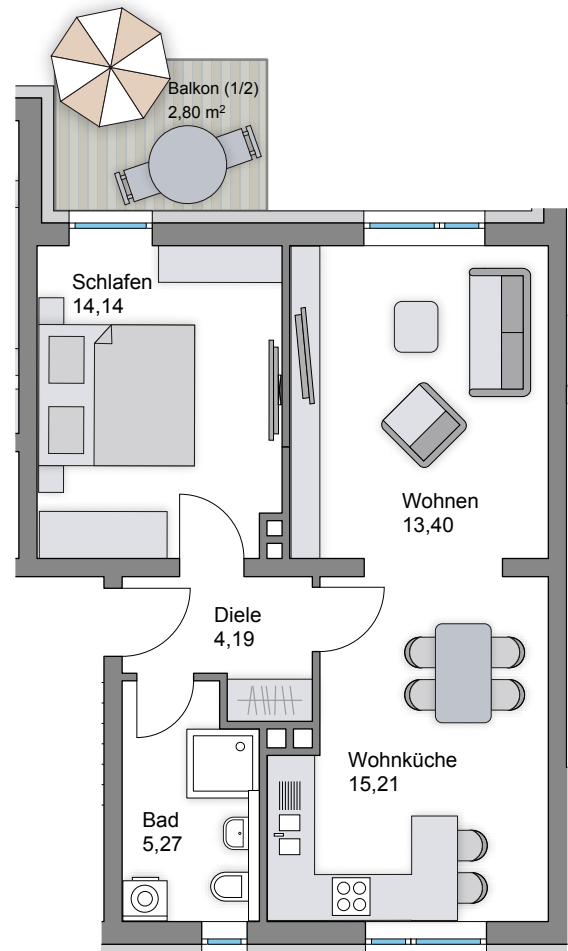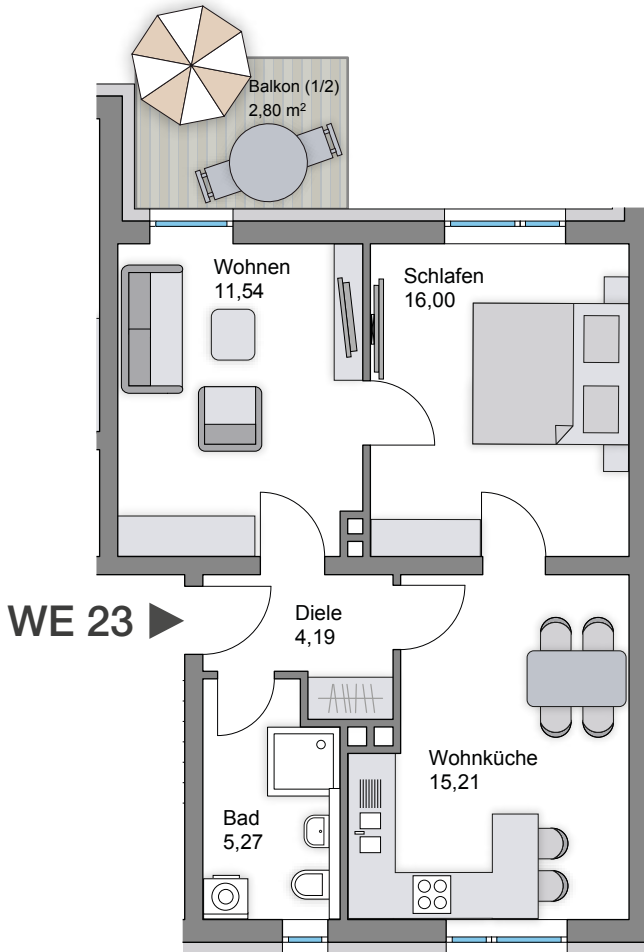

1. Obergeschoss: 3 Zimmer	m ²
Diele	4,19
Bad	5,27
Wohnen	11,54
Wohnküche	15,21
Schlafen	16,00
Balkon ½	2,80
Gesamtfläche	55,01

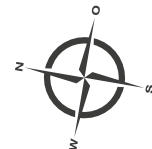

▲
37

Maßstab: 1:100

▲ Hausnummer

Kontakt: AVANZA Gruppe, Schießgrabenstraße 14, 86150 Augsburg, T 0821 455447-0, E info@avanza-gruppe.de, W www.avanza-gruppe.de


Bauträger: DA VRS GmbH & Co. KG, Finkenweg 2, 86368 Gersthofen, Deutschland

Alternativer
Grundriss
möglich.
Sprechen Sie
uns an!




VON RICHTHOFEN
APARTEMENTS



2. OBERGESCHOSS WE 24 58,32 m²

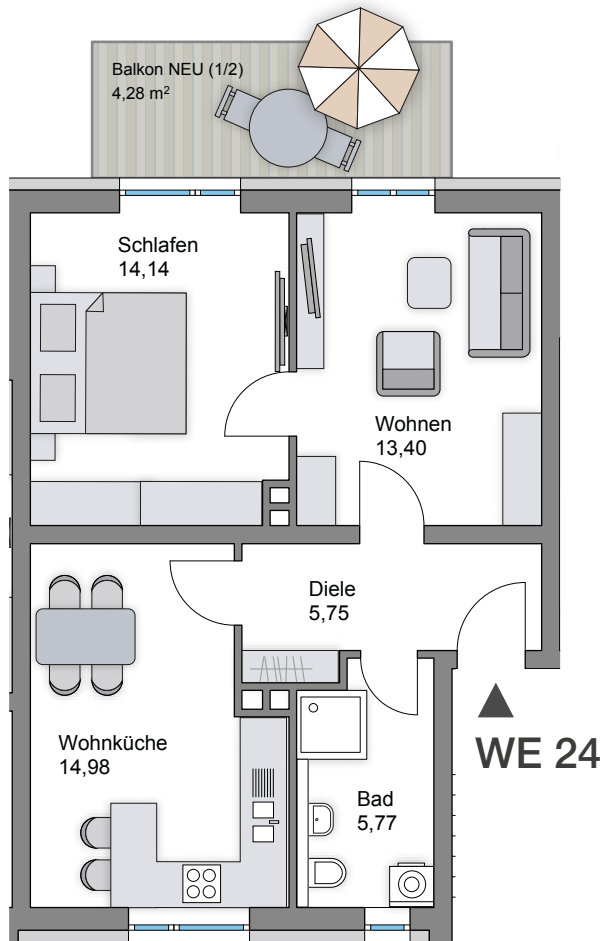

Alternativer GR

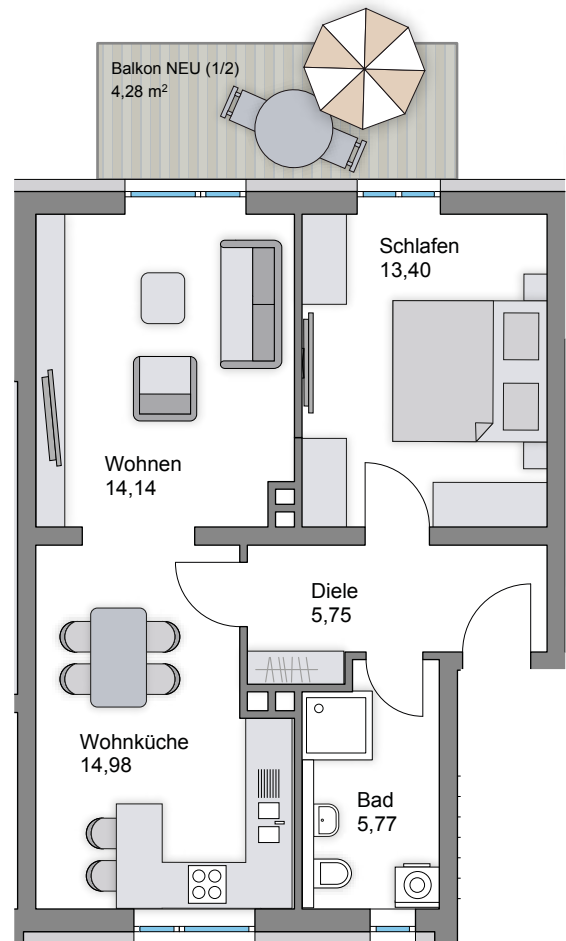

2. Obergeschoss: 3 Zimmer	m ²
Diele	5,75
Bad	5,77
Wohnen	13,40
Wohnküche	14,98
Schlafen	14,14
Balkon ½	4,28
Gesamtfläche	58,32

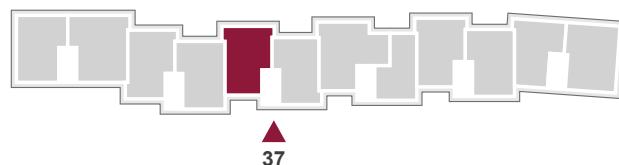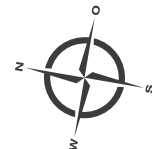

Maßstab: 1:100

▲ Hausnummer

Kontakt: AVANZA Gruppe, Schießgrabenstraße 14, 86150 Augsburg, T 0821 455447-0, E info@avanza-gruppe.de, W www.avanza-gruppe.de


Bauträger: DA VRS GmbH & Co. KG, Finkenweg 2, 86368 Gersthofen, Deutschland

Alternativer
Grundriss
möglich.
Sprechen Sie
uns an!




VON RICHTHOFEN
APARTEMENTS


2. OBERGESCHOSS WE 25 55,01 m²

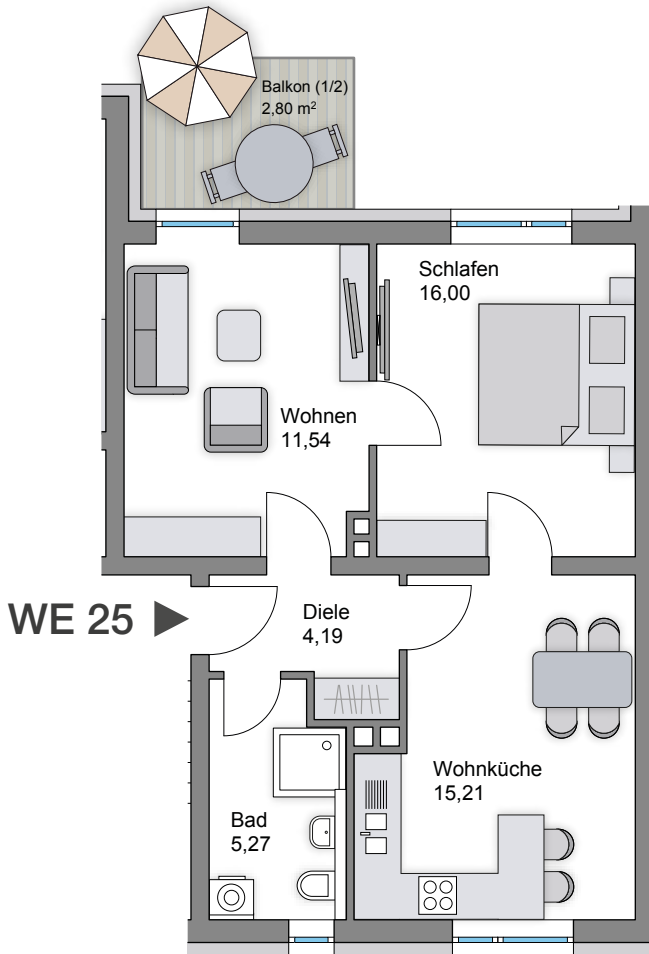

Alternativer GR

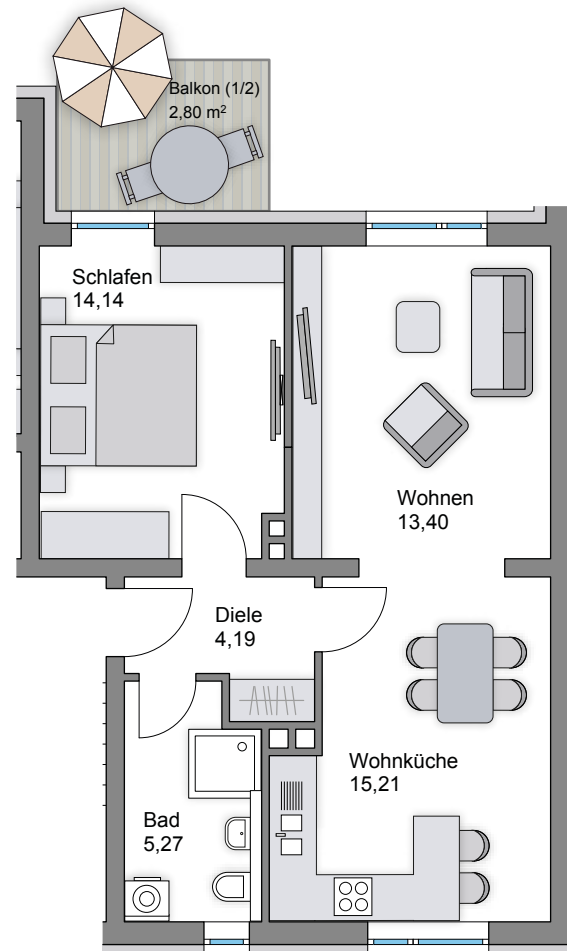

2. Obergeschoss: 3 Zimmer	m ²
Diele	4,19
Bad	5,27
Wohnen	11,54
Wohnküche	15,21
Schlafen	16,00
Balkon ½	2,80
Gesamtfläche	55,01

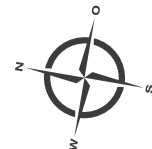

▲
37

Maßstab: 1:100

▲ Hausnummer

Kontakt: AVANZA Gruppe, Schießgrabenstraße 14, 86150 Augsburg, T 0821 455447-0, E info@avanza-gruppe.de, W www.avanza-gruppe.de


Bauträger: DA VRS GmbH & Co. KG, Finkenweg 2, 86368 Gersthofen, Deutschland

Alternativer
Grundriss
möglich.
Sprechen Sie
uns an!




VON RICHTHOFEN
APARTEMENTS


3. OBERGESCHOSS WE 26 58,32 m²

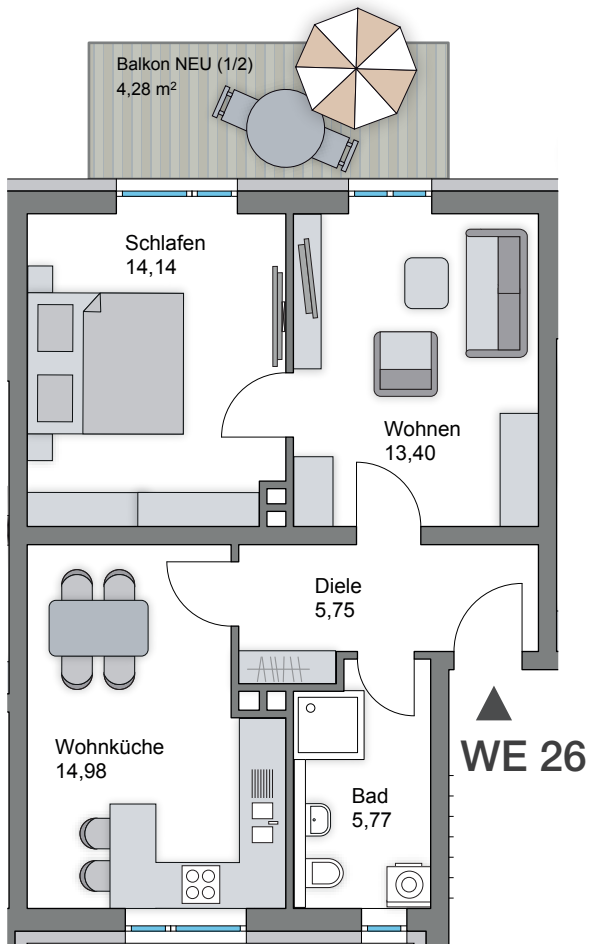

Alternativer GR

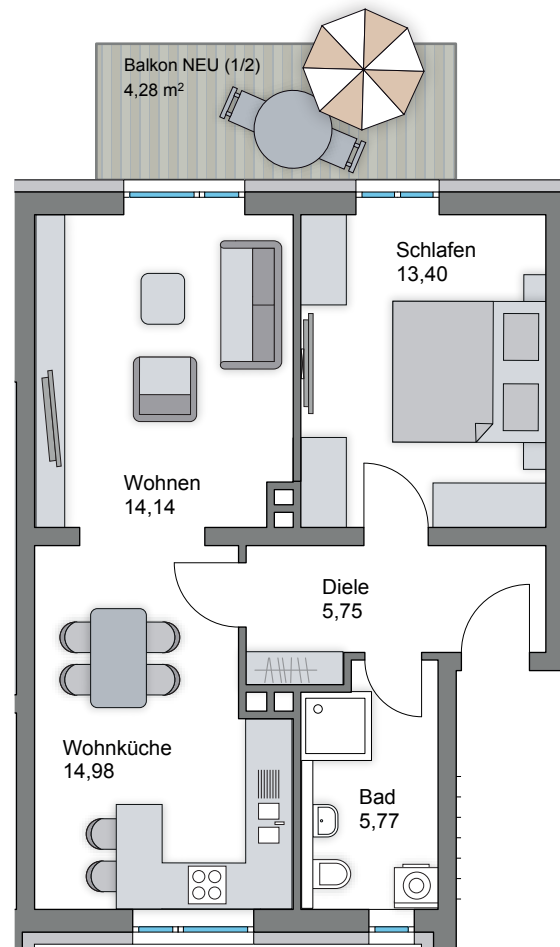

3. Obergeschoss: 3 Zimmer	m ²
Diele	5,75
Bad	5,77
Wohnen	13,40
Wohnküche	14,98
Schlafen	14,14
Balkon ½	4,28
Gesamtfläche	58,32

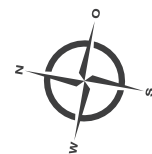

▲
37

Maßstab: 1:100

▲ Hausnummer

Kontakt: AVANZA Gruppe, Schießgrabenstraße 14, 86150 Augsburg, T 0821 455447-0, E info@avanza-gruppe.de, W www.avanza-gruppe.de


Bauträger: DA VRS GmbH & Co. KG, Finkenweg 2, 86368 Gersthofen, Deutschland

Alternativer
Grundriss
möglich.
Sprechen Sie
uns an!




VON RICHTHOFEN
APARTEMENTS


3. OBERGESCHOSS WE 27 55,01 m²

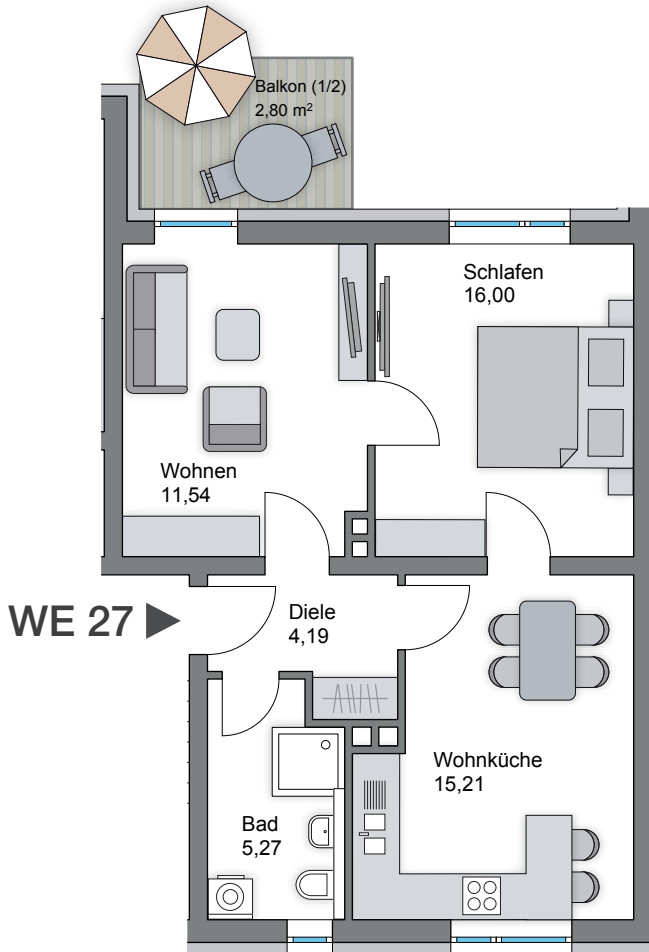

Alternativer GR

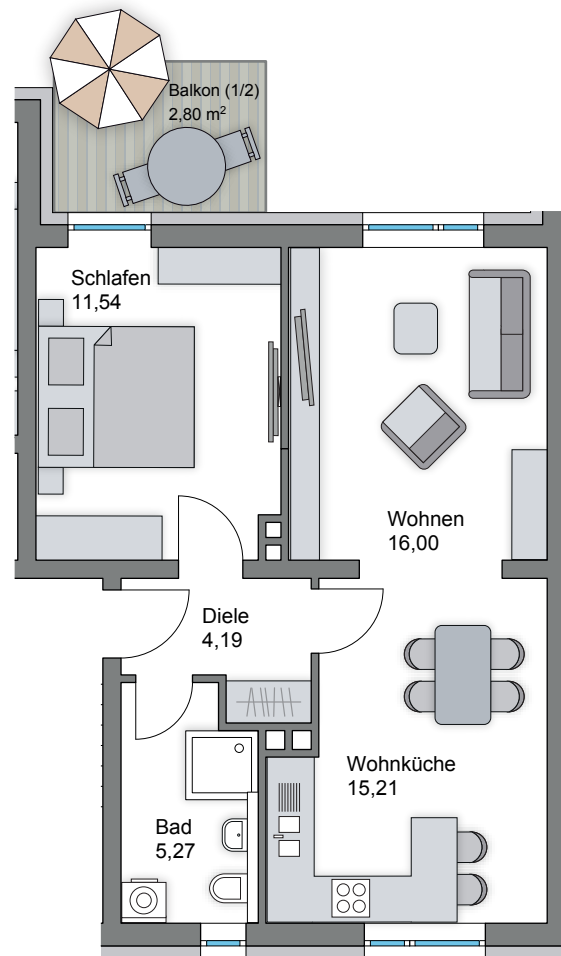

3. Obergeschoss: 3 Zimmer	m ²
Diele	4,19
Bad	5,27
Wohnen	11,54
Wohnküche	15,21
Schlafen	16,00
Balkon ½	2,80
Gesamtfläche	55,01

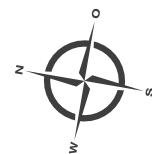

▲
37

Maßstab: 1:100

▲ Hausnummer

Kontakt: AVANZA Gruppe, Schießgrabenstraße 14, 86150 Augsburg, T 0821 455447-0, E info@avanza-gruppe.de, W www.avanza-gruppe.de


Bauträger: DA VRS GmbH & Co. KG, Finkenweg 2, 86368 Gersthofen, Deutschland

Alternativer
Grundriss
möglich.
Sprechen Sie
uns an!





VON RICHTHOFEN
APARTEMENTS

4. OBERGESCHOSS WE 63 56,26 m²

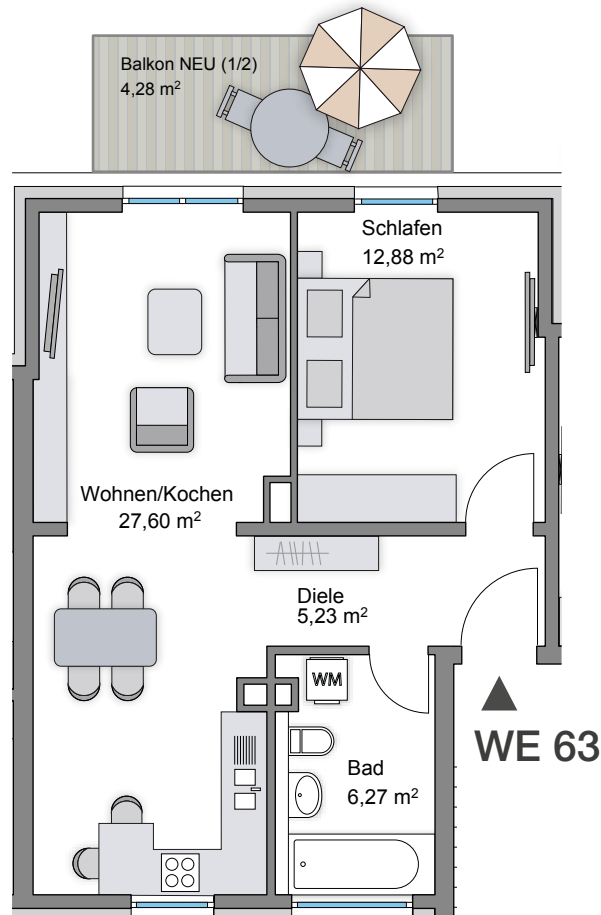

4. Obergeschoss: 2 Zimmer	m ²
Diele	5,23
Bad	6,27
Wohnen/Kochen	27,60
Schlafen	12,88
Balkon ½	4,28
Gesamtfläche	56,26

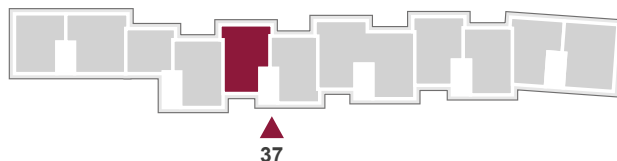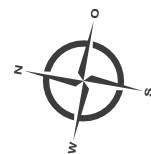

37

Maßstab: 1:100

▲ Hausnummer

Kontakt: AVANZA Gruppe, Schießgrabenstraße 14, 86150 Augsburg, T 0821 455447-0, E info@avanza-gruppe.de, W www.avanza-gruppe.de


Bauträger: DA VRS GmbH & Co. KG, Finkenweg 2, 86368 Gersthofen, Deutschland

Alternativer
Grundriss
möglich.
Sprechen Sie
uns an!




VON RICHTHOFEN
APARTEMENTS

4. OBERGESCHOSS WE 64 53,41 m²

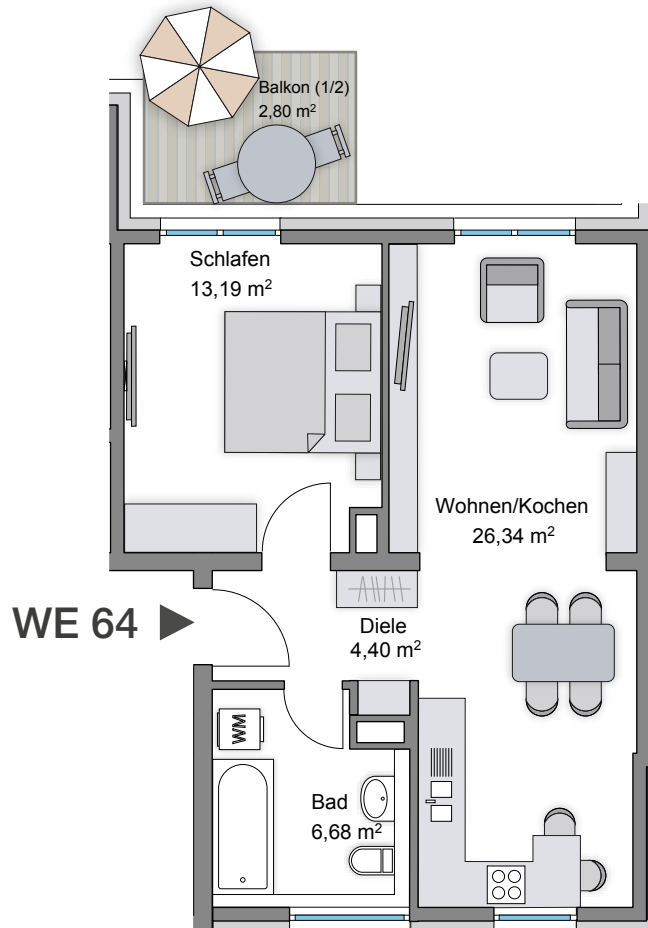

4. Obergeschoss: 2 Zimmer	m ²
Diele	4,40
Bad	6,68
Wohnen/Kochen	26,34
Schlafen	13,19
Balkon ½	2,80
Gesamtfläche	53,41

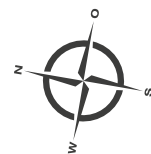

▲
37

Maßstab: 1:100

▲ Hausnummer

Kontakt: AVANZA Gruppe, Schießgrabenstraße 14, 86150 Augsburg, T 0821 455447-0, E info@avanza-gruppe.de, W www.avanza-gruppe.de

Bauträger: DA VRS GmbH & Co. KG, Finkenweg 2, 86368 Gersthofen, Deutschland